STATE PROJECT NUMBER	SHEET NO.
9859-04-70	

BENCH MARKS

NO.	STA.	DESCRIPTION	ELEV.
1	19+85	CHISELED "□" IN S.W. WINGWALL 38' LT.	1440.76

P.I. 17 + 38.16
Δ 22° 24' 57"
D 11° 30' 00"
T 98.72
L 194.92
R 498.22
S.E. 0.060 FT/FT

RICHARD & MARY WATROBA

WOODS

STA. 20+73, LT.
RESTORE P.E.
1-24" C.P. REQ'D.

KAREN ALGIRE

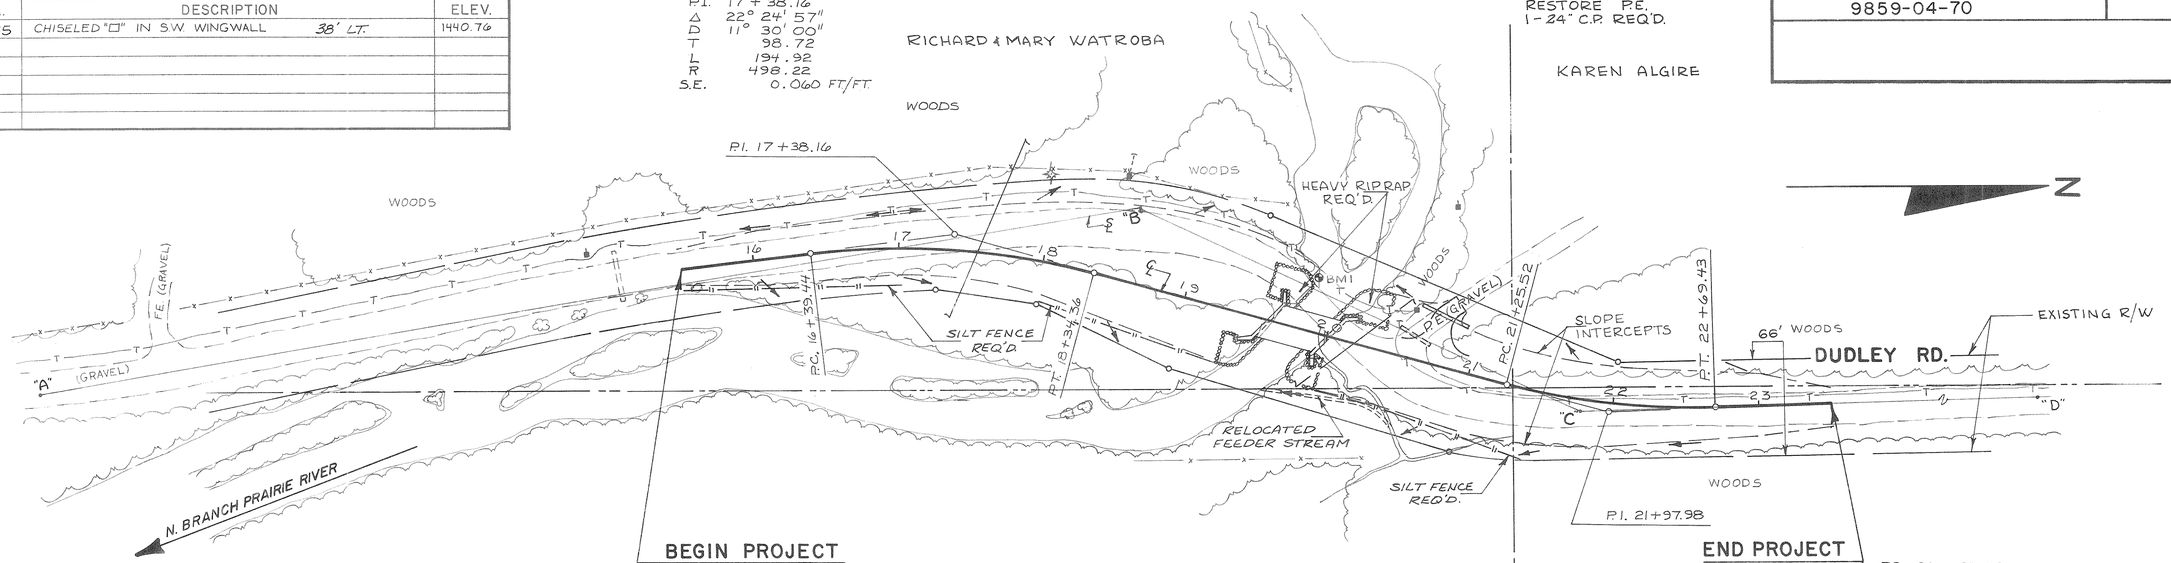

BEGIN PROJECT
STA. 15+50

WAYNE CATLIN

END PROJECT
STA. 23+50

R. NEIL & MARY CATLIN

P.I. 21 + 97.98
Δ 16° 32' 57"
D 11° 30' 00"
T 72.46'
L 143.91'
R 498.22'
S.E. 0.060 FT/FT

Net ℄ Length Sta. 15+50 to Sta. 23+50 = 800 L.F.

STA. 15+50 - STA. 19+58
UNCL. EXC. 278 C.Y.
FILL 2092 C.Y.
SHRINKAGE-30%
BORROW 1814 C.Y.
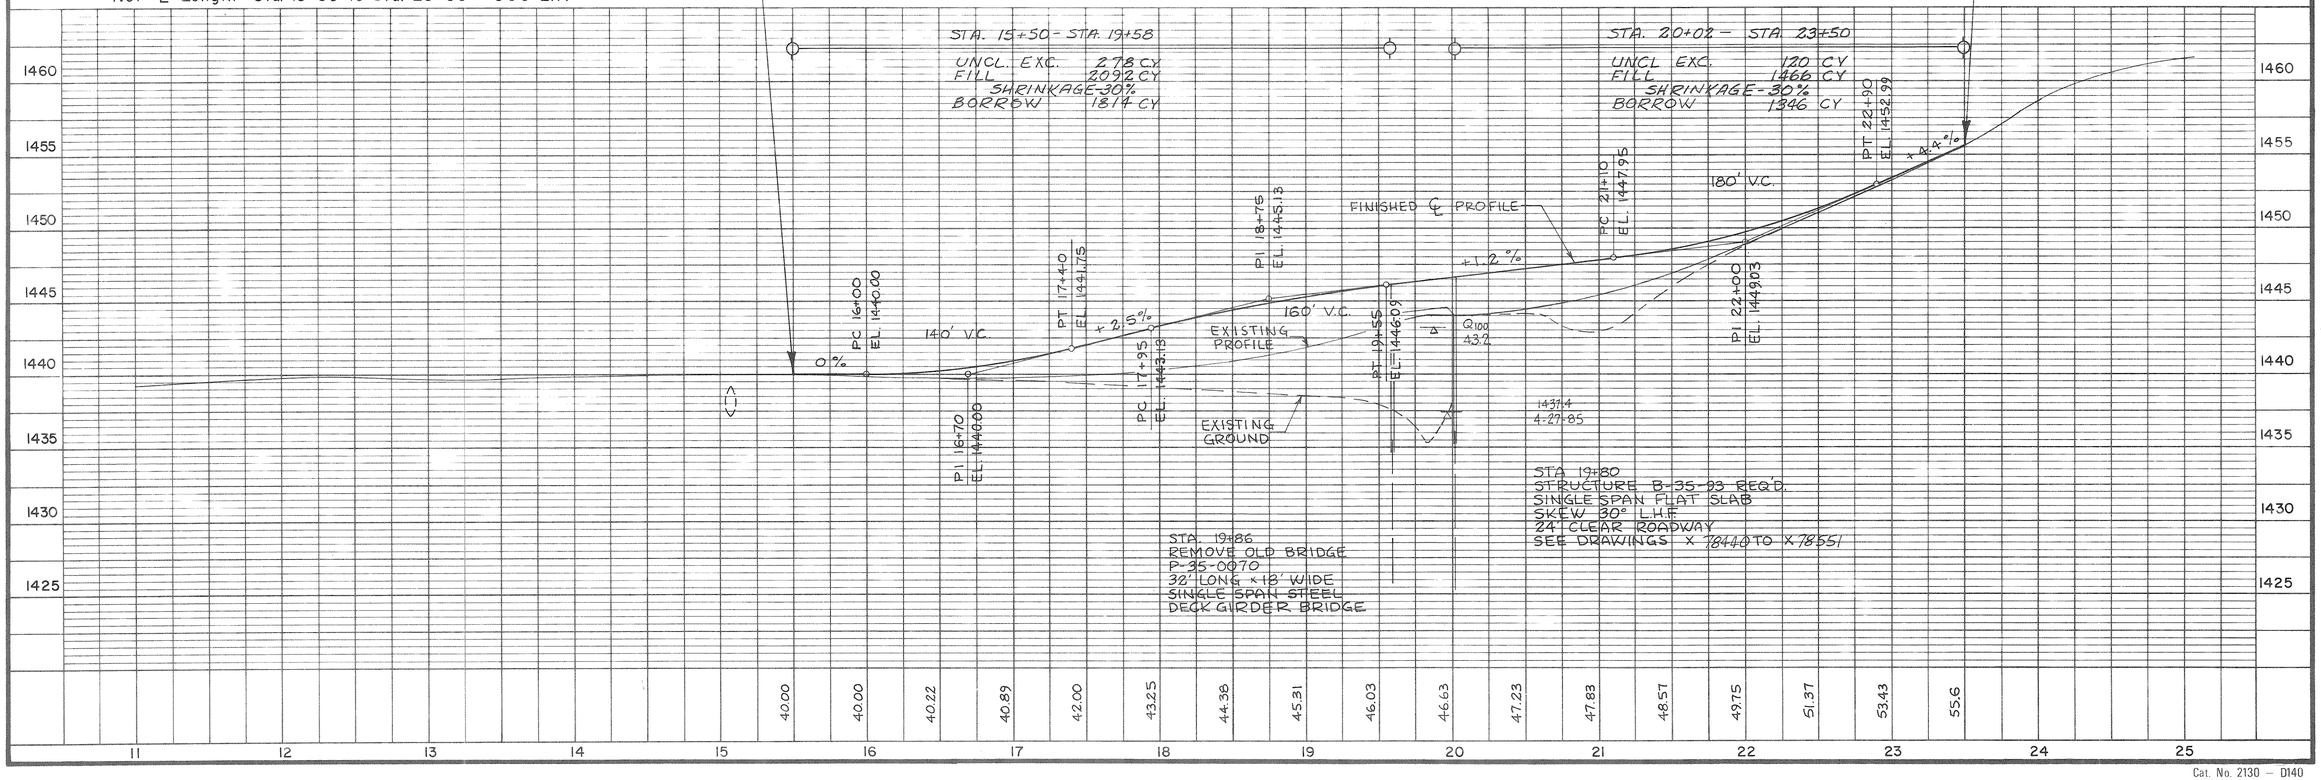
STA. 20+02 - STA. 23+50
UNCL EXC. 120 C.Y.
FILL 1466 C.Y.
SHRINKAGE-30%
BORROW 1346 C.Y.