| STATE PROJECT NUMBER | SHEET NO. |
|---|---|
| 9675-03-70 | 5.4 |

PLAN AND PROFILE SHEET
STA. 575+00 - STA. 578+25
U.S.H. 51 LINCOLN COUNTY

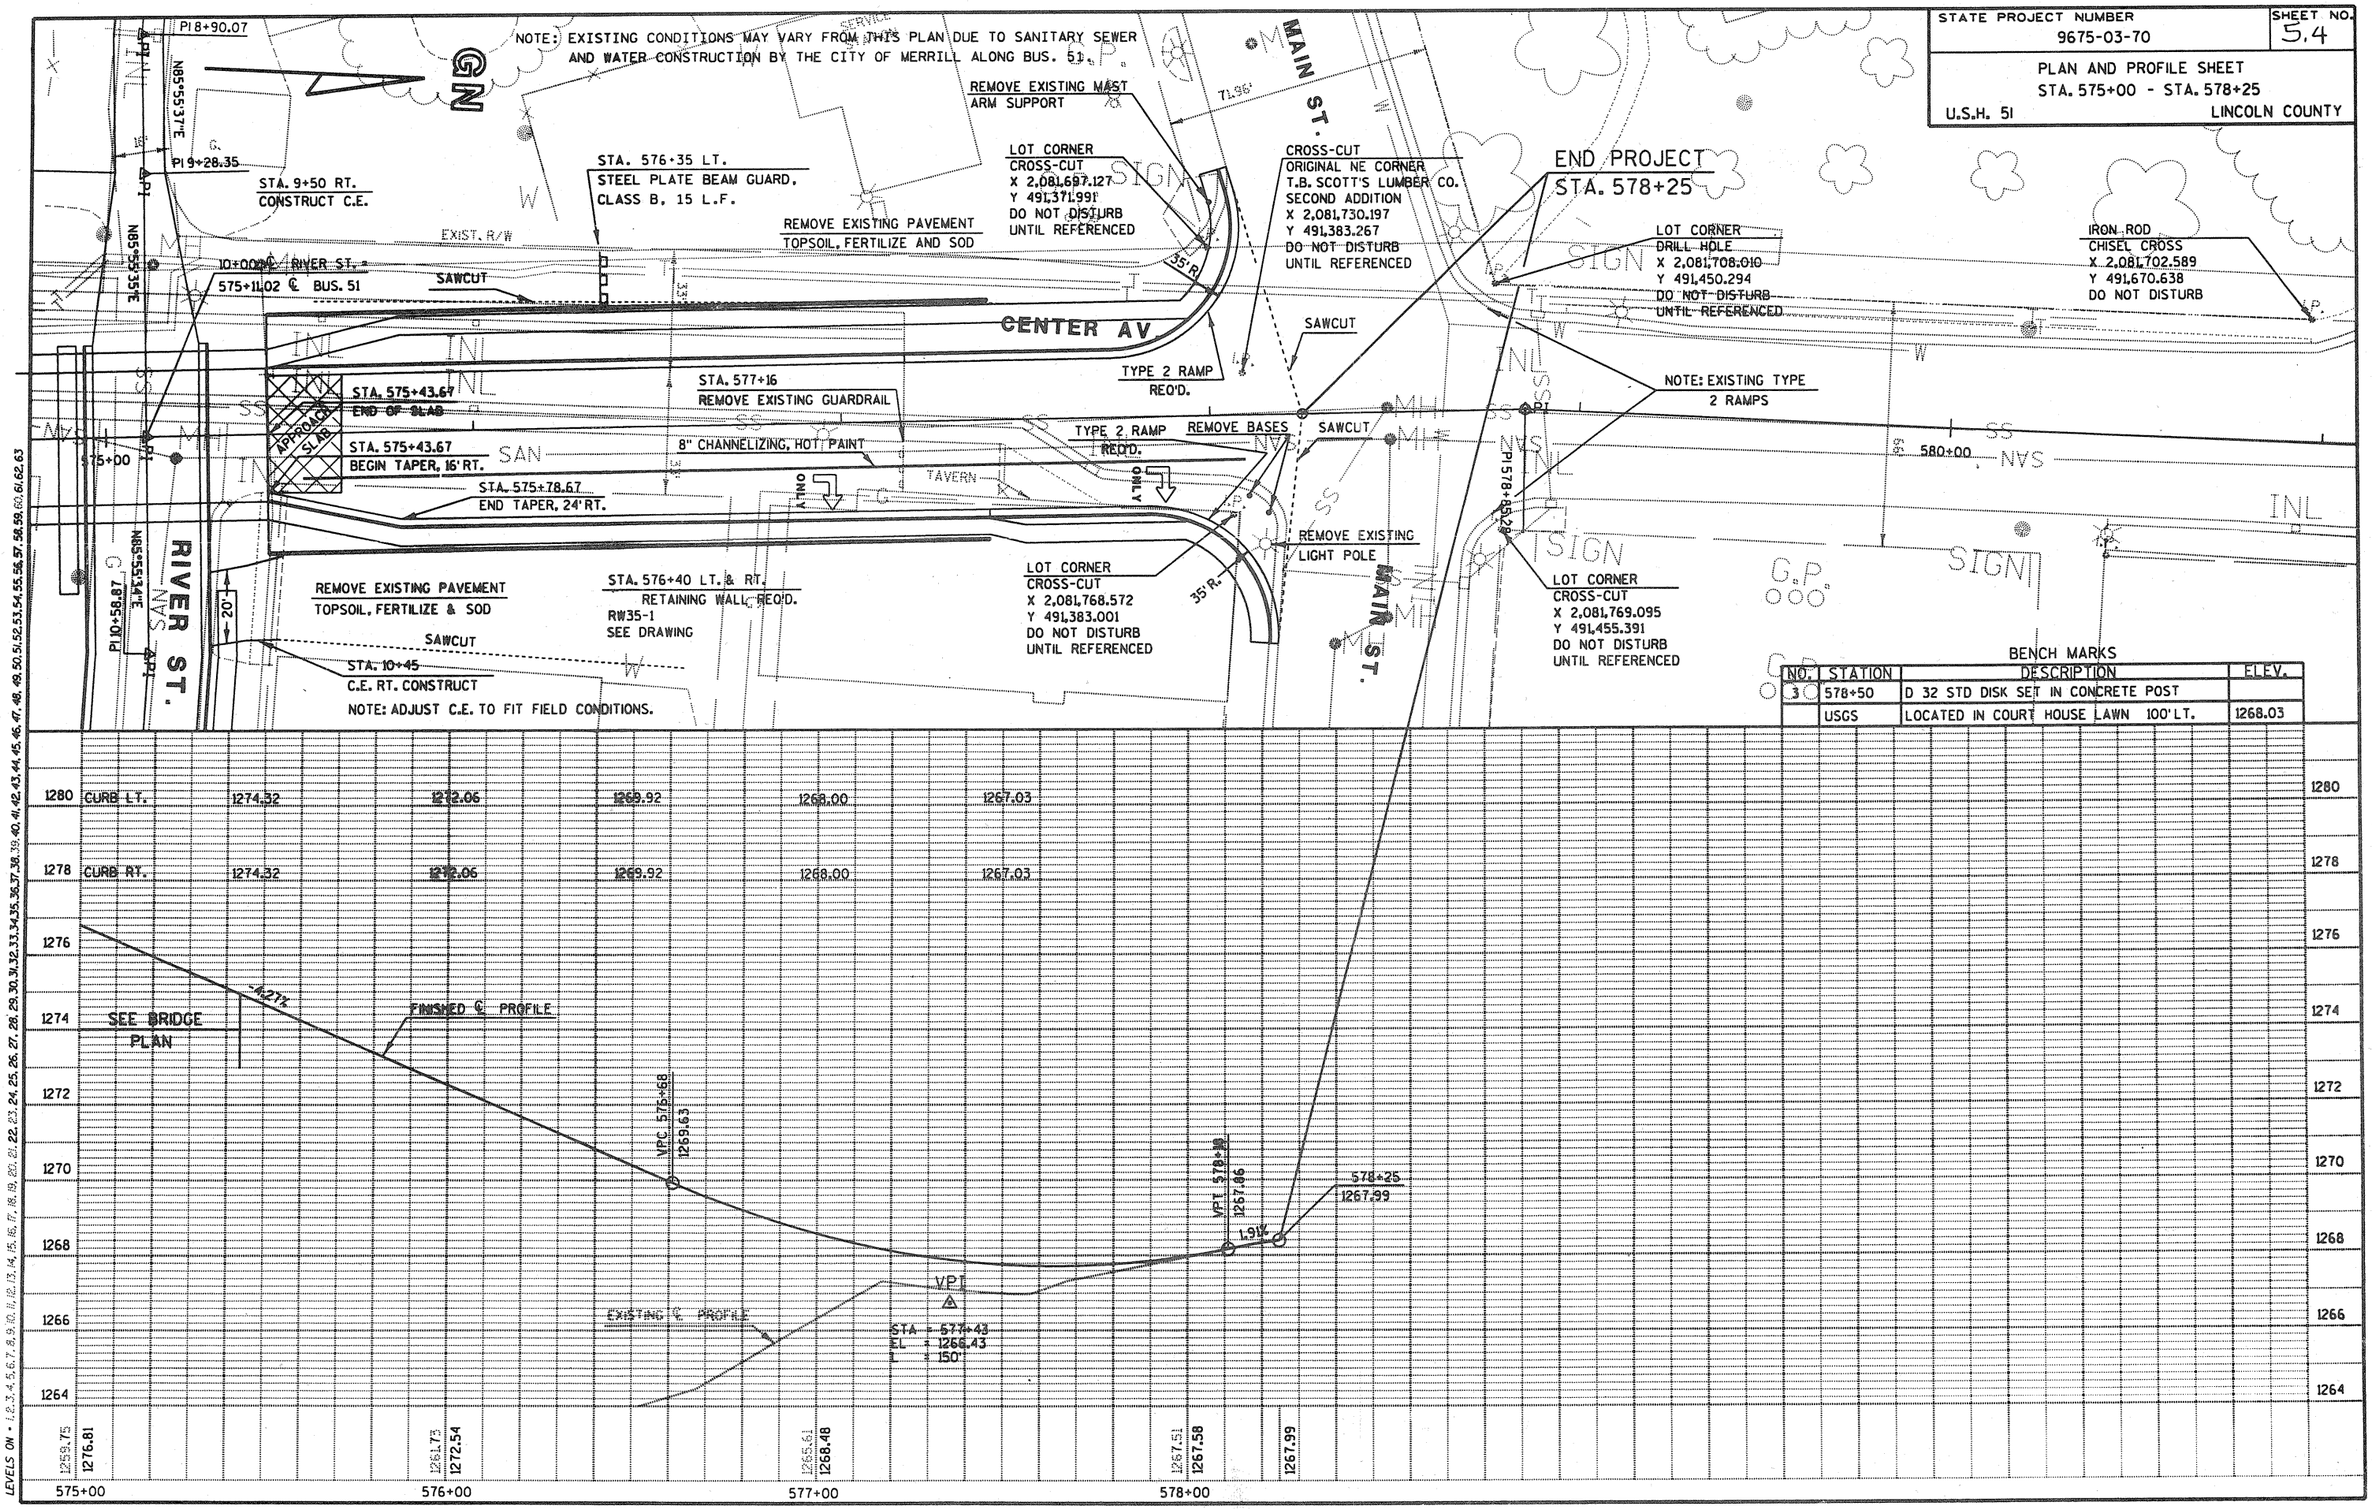


BENCH MARKS

| NO. | STATION | DESCRIPTION | ELEV. |
|---|---|---|---|
| 3 | 578+50 | D 32 STD DISK SET IN CONCRETE POST | |
| | USGS | LOCATED IN COURT HOUSE LAWN 100' LT. | 1268.03 |

LEVELS ON • 1,2,3,4,5,6,7,8,9,10,11,12,13,14,15,16,17,18,19,20,21,22,23,24,25,26,27,28,29,30,31,32,33,34,35,36,37,38,39,40,41,42,43,44,45,46,47,48,49,50,51,52,53,54,55,56,57,58,59,60,61,62,63

FILE NAME: HDGN:D7 967503:96750354.DGN

WISDOT/CADDS SHEET 40