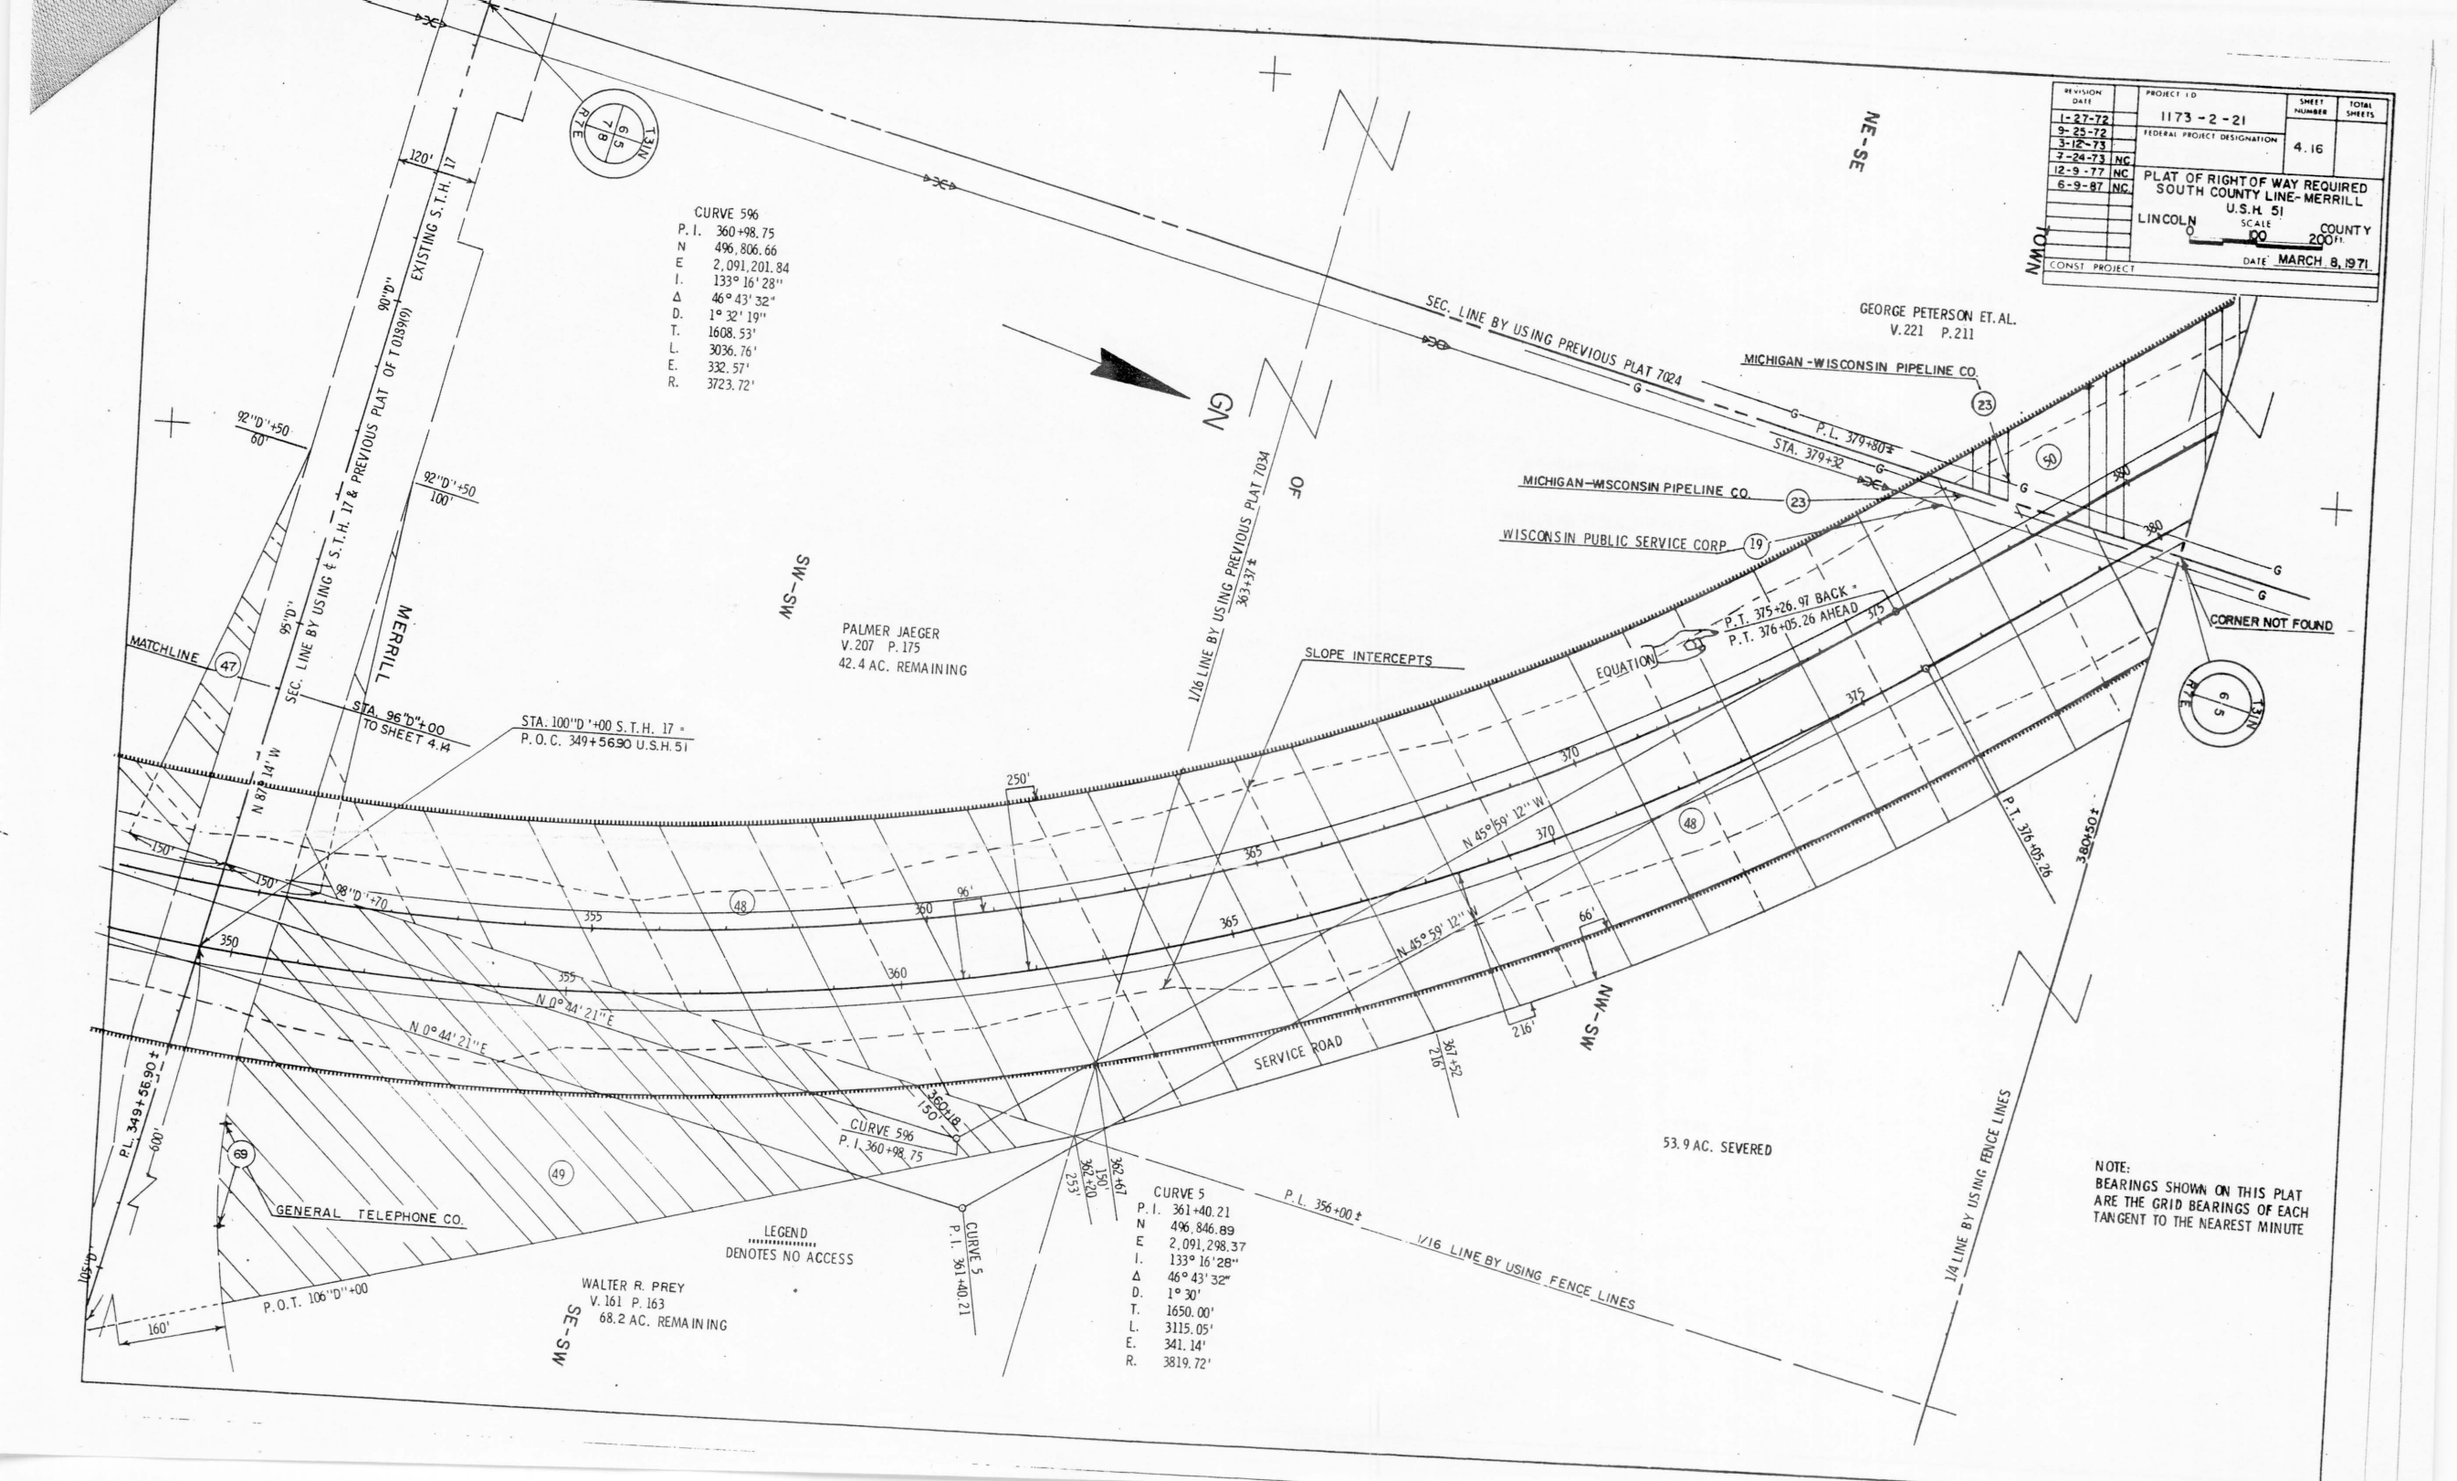
REVISION DATE
1-27-72
9-25-72
3-12-73
7-24-73 NC
12-9-77 NC
6-9-87 NC
PROJECT I.D.
1173-2-21
FEDERAL PROJECT DESIGNATION
SHEET NUMBER
4.16
TOTAL SHEETS
PLAT OF RIGHT OF WAY REQUIRED
SOUTH COUNTY LINE-MERRILL
U.S.H. 51
LINCOLN COUNTY
SCALE 0 100 200 FT.
CONST PROJECT
DATE MARCH 8, 1971
CURVE 596
P.I. 360+98.75
N 496,806.66
E 2,091,201.84
I. 133° 16' 28"
Δ 46° 43' 32"
D. 1° 32' 19"
T. 1608.53'
L. 3036.76'
E. 332.57'
R. 3723.72'
EXISTING S.T.H. 17
PREVIOUS PLAT OF T 0139(9)
SEC. LINE BY USING ℄ S.T.H. 17 & PREVIOUS PLAT OF T 0139(9)
MERRILL
MATCHLINE
STA. 96"D"+00
TO SHEET 4.14
STA. 100"D"+00 S.T.H. 17 =
P.O.C. 349+56.90 U.S.H. 51
P.L. 349+56.90 ±
P.O.T. 106"D"+00
SEC. LINE BY USING PREVIOUS PLAT 7024
1/16 LINE BY USING PREVIOUS PLAT 7034
363+37 ±
PALMER JAEGER
V. 207 P. 175
42.4 AC. REMAINING
GEORGE PETERSON ET. AL.
V. 221 P. 211
MICHIGAN-WISCONSIN PIPELINE CO.
WISCONSIN PUBLIC SERVICE CORP.
P.L. 379+80 ±
STA. 379+32
CORNER NOT FOUND
SLOPE INTERCEPTS
EQUATION
P.T. 375+26.97 BACK
P.T. 376+05.26 AHEAD
P.T. 376+05.26
380+50 ±
SERVICE ROAD
53.9 AC. SEVERED
GENERAL TELEPHONE CO.
LEGEND
DENOTES NO ACCESS
WALTER R. PREY
V. 161 P. 163
68.2 AC. REMAINING
CURVE 596
P.I. 360+98.75
CURVE 5
P.I. 361+40.21
P.L. 356+00 ±
1/16 LINE BY USING FENCE LINES
1/4 LINE BY USING FENCE LINES
CURVE 5
P.I. 361+40.21
N 496,846.89
E 2,091,298.37
I. 133° 16' 28"
Δ 46° 43' 32"
D. 1° 30'
T. 1650.00'
L. 3115.05'
E. 341.14'
R. 3819.72'
NOTE:
BEARINGS SHOWN ON THIS PLAT
ARE THE GRID BEARINGS OF EACH
TANGENT TO THE NEAREST MINUTE