S.E.H. PROJECT NUMBER	SHEET NO.
	4
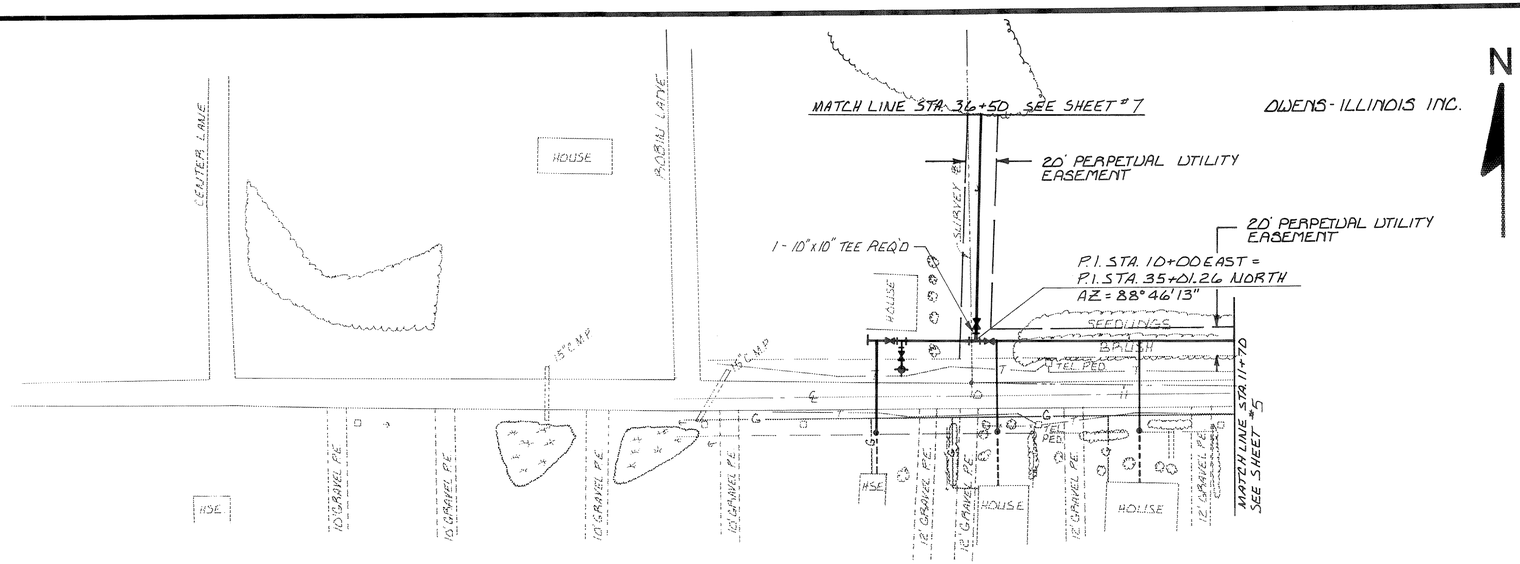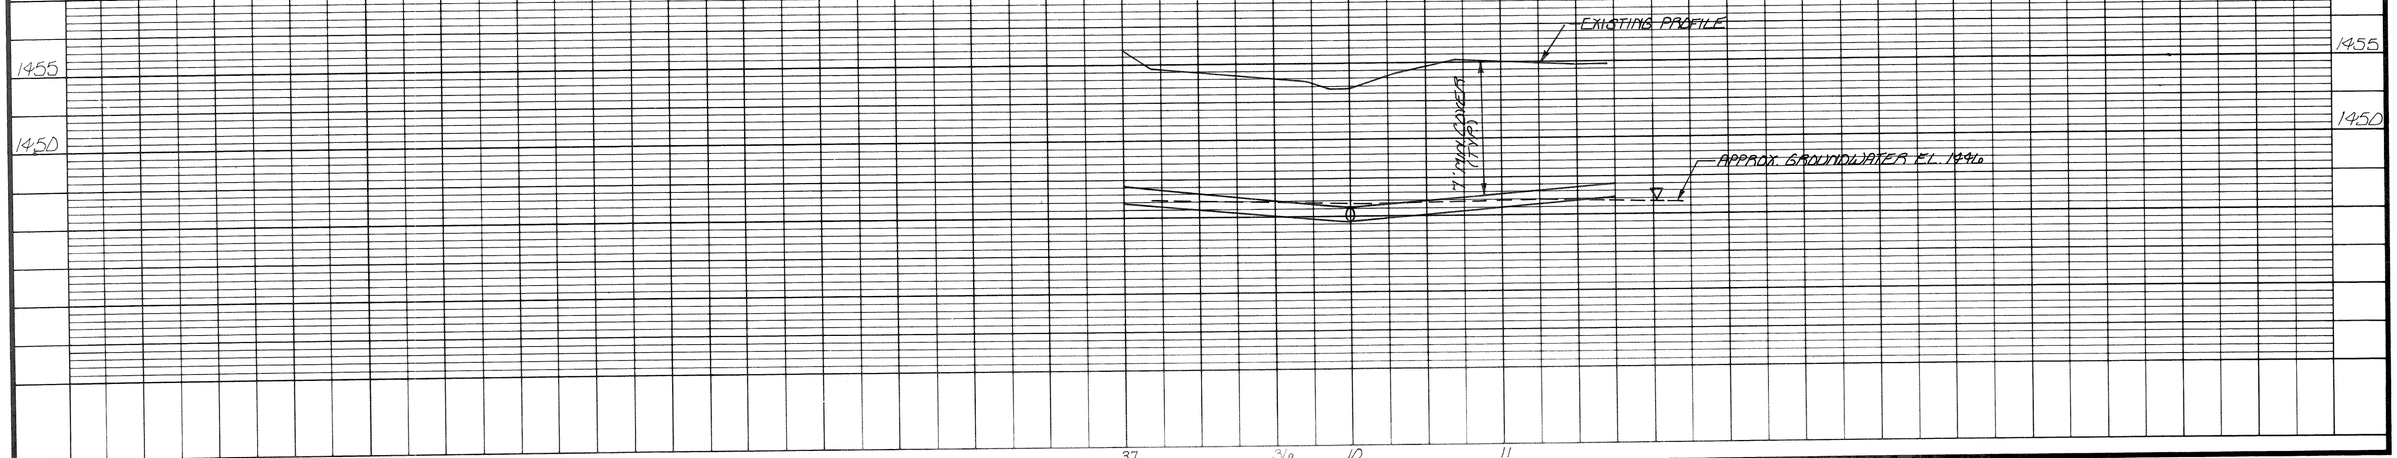
OWENS-ILLINOIS, INC.
WATERMAIN EXTENSION