PROJECT DESIGNATION	SHEET NO.
9305-3-70	5

Plan & Profile
Sta. 209+00 - Sta. 222+00
For
S.T.H. 107 Lincoln County

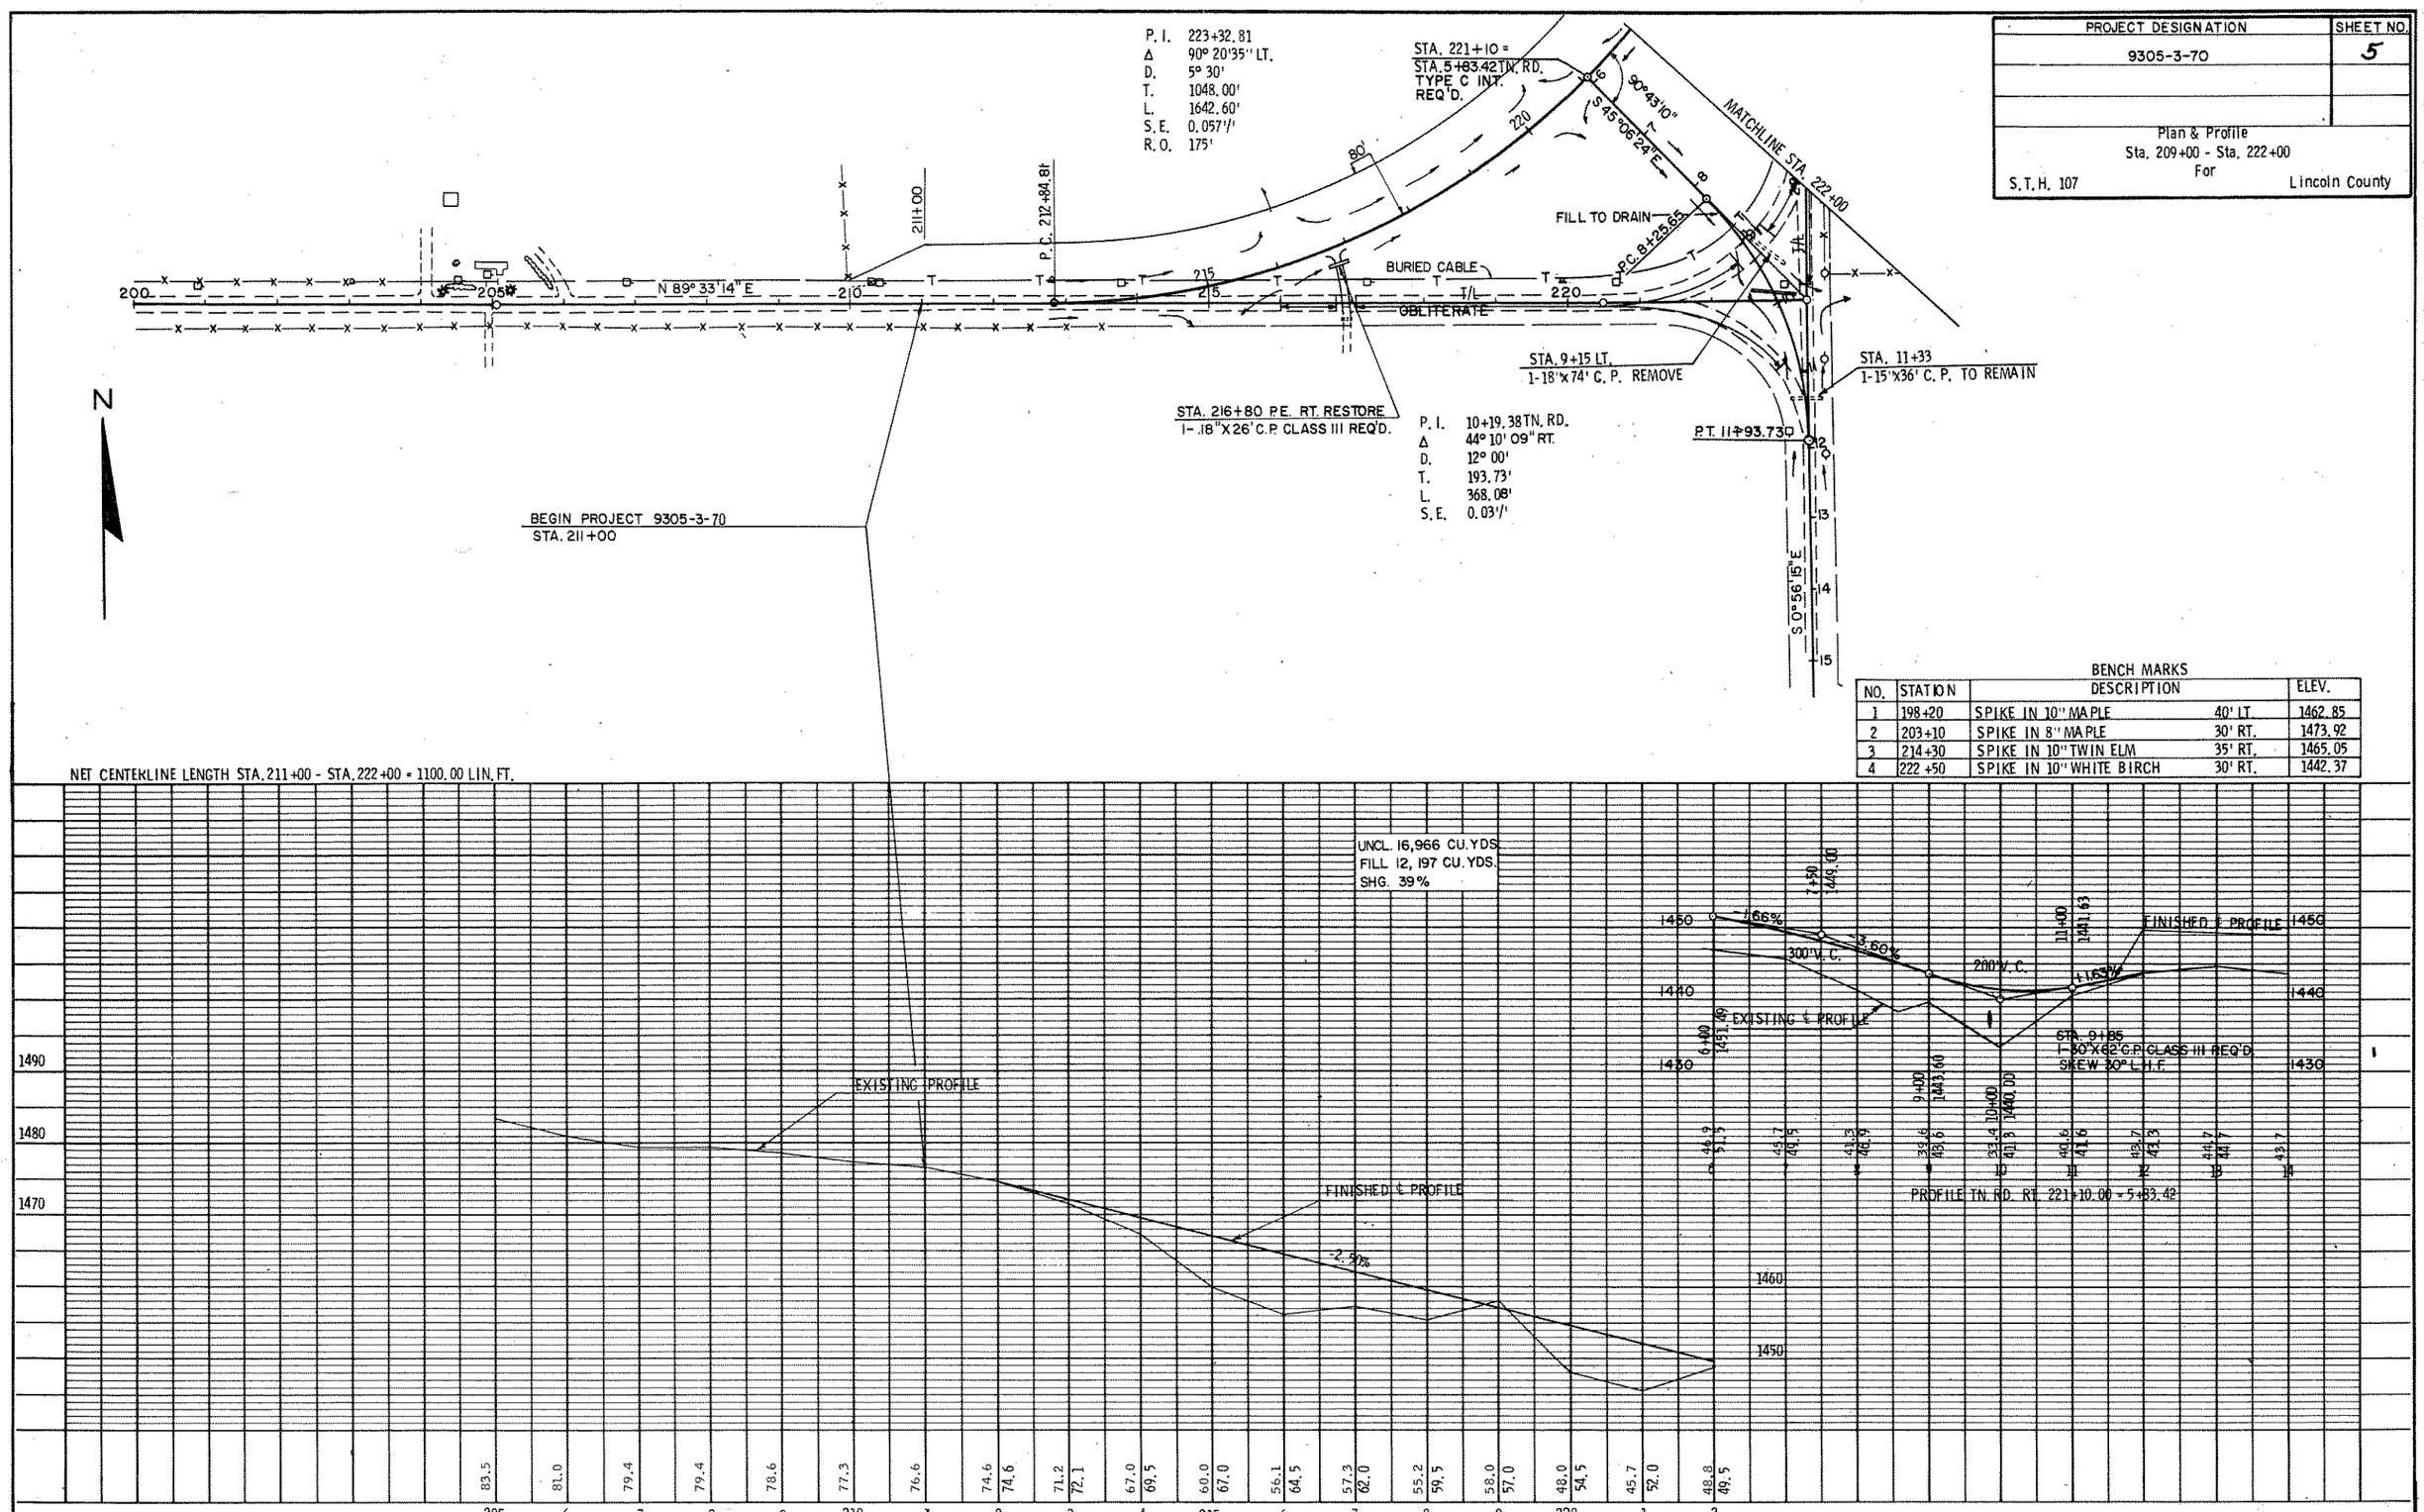

BENCH MARKS

NO.	STATION	DESCRIPTION		ELEV.
1	198+20	SPIKE IN 10" MAPLE	40' LT.	1462.85
2	203+10	SPIKE IN 8" MAPLE	30' RT.	1473.92
3	214+30	SPIKE IN 10" TWIN ELM	35' RT.	1465.05
4	222+50	SPIKE IN 10" WHITE BIRCH	30' RT.	1442.37