REVISION DATE		PROJECT I.D.	SHEET NUMBER	TOTAL SHEETS
7/15/69		9031 1 21		
1/22/70	NC	FEDERAL PROJECT DESIGNATION		
4/21/70	NC	T 0189(12)	4.23	
9/21/71	NC			

PLAT OF RIGHT OF WAY REQUIRED
S.T.H. 17 LINCOLN COUNTY

SCALE 0 100 200 Ft.

DATE FEB. 26, 1969
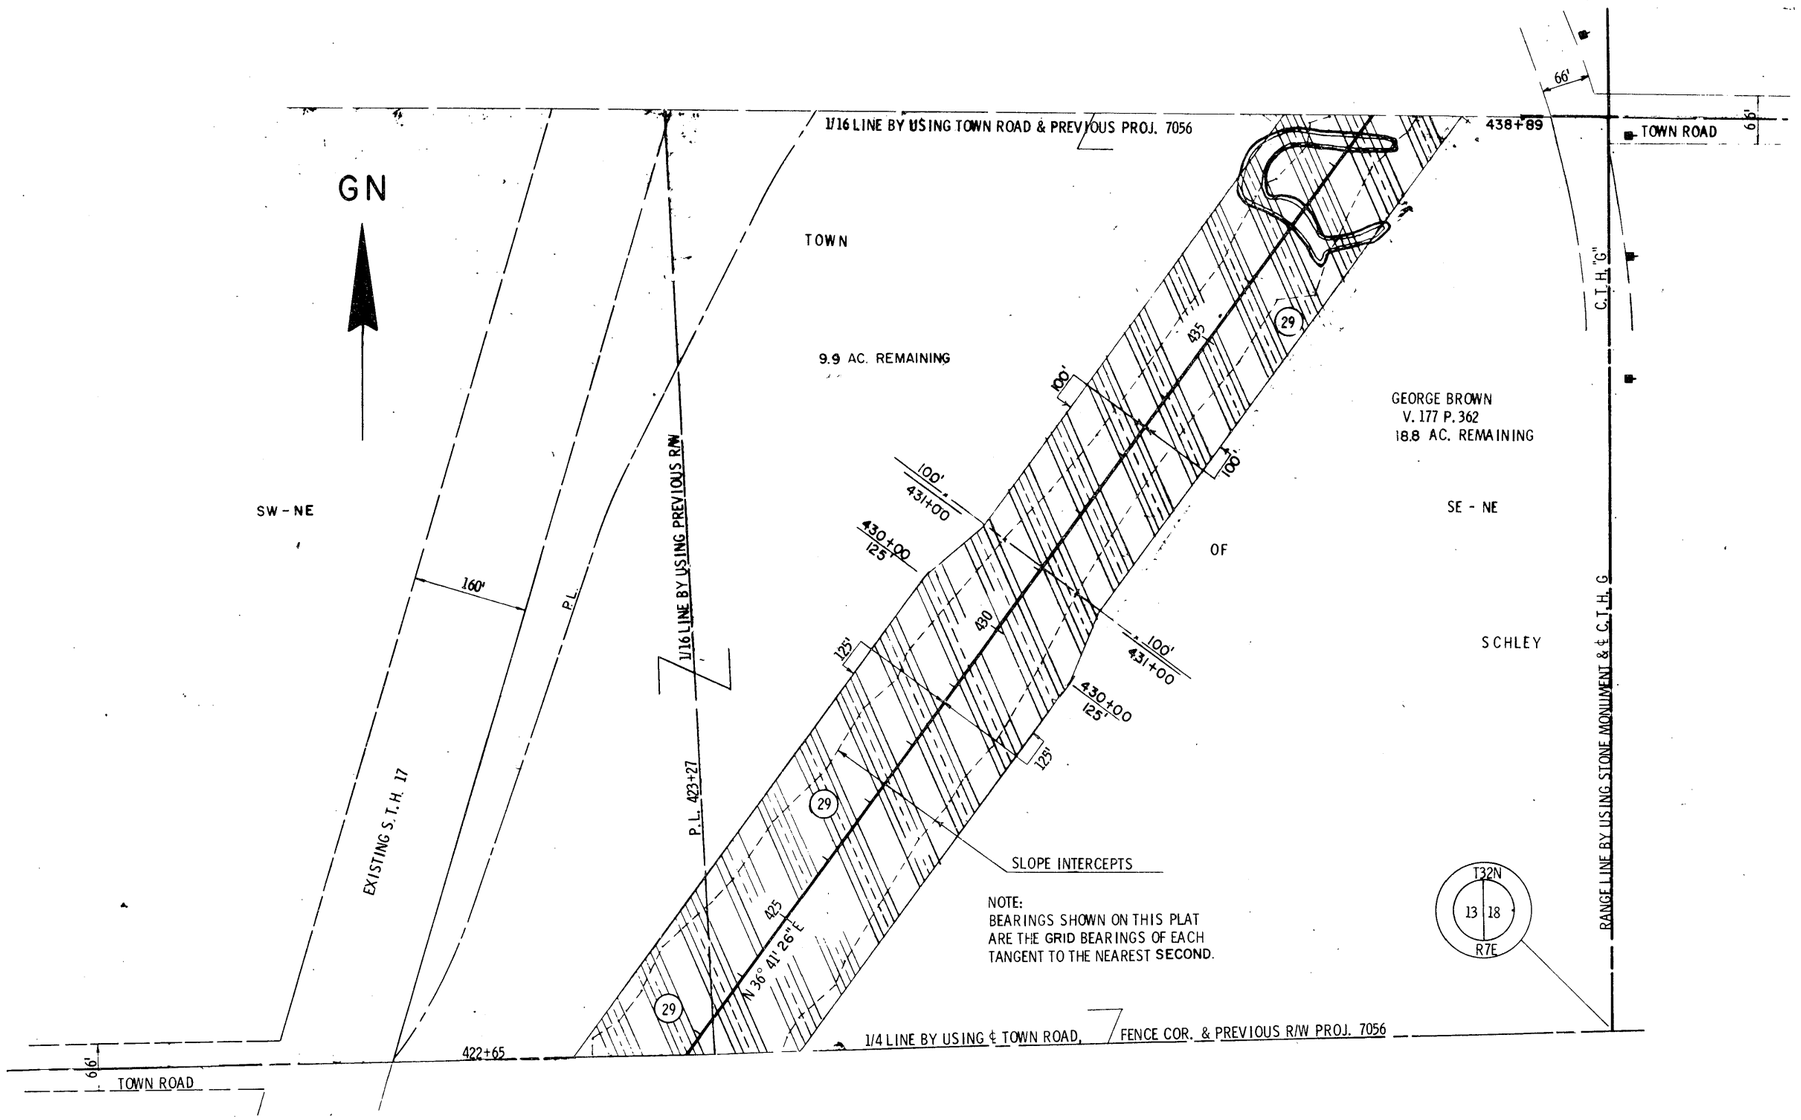
9031-1-70 50189(7) 4.3-33