REVISION DATE	BY	PROJECT I.D.
7/15/69		9031 1 21
12/22/70		FEDERAL PROJECT DESIGNATION
4/21/70	NC	T 0189(12)
9/21/71	NC	

PLAT OF RIGHT OF WAY REQUI
S.T.H. 17 LINCOLN COUNT

SCALE 0 100 200

DATE FEB. 26, 1969
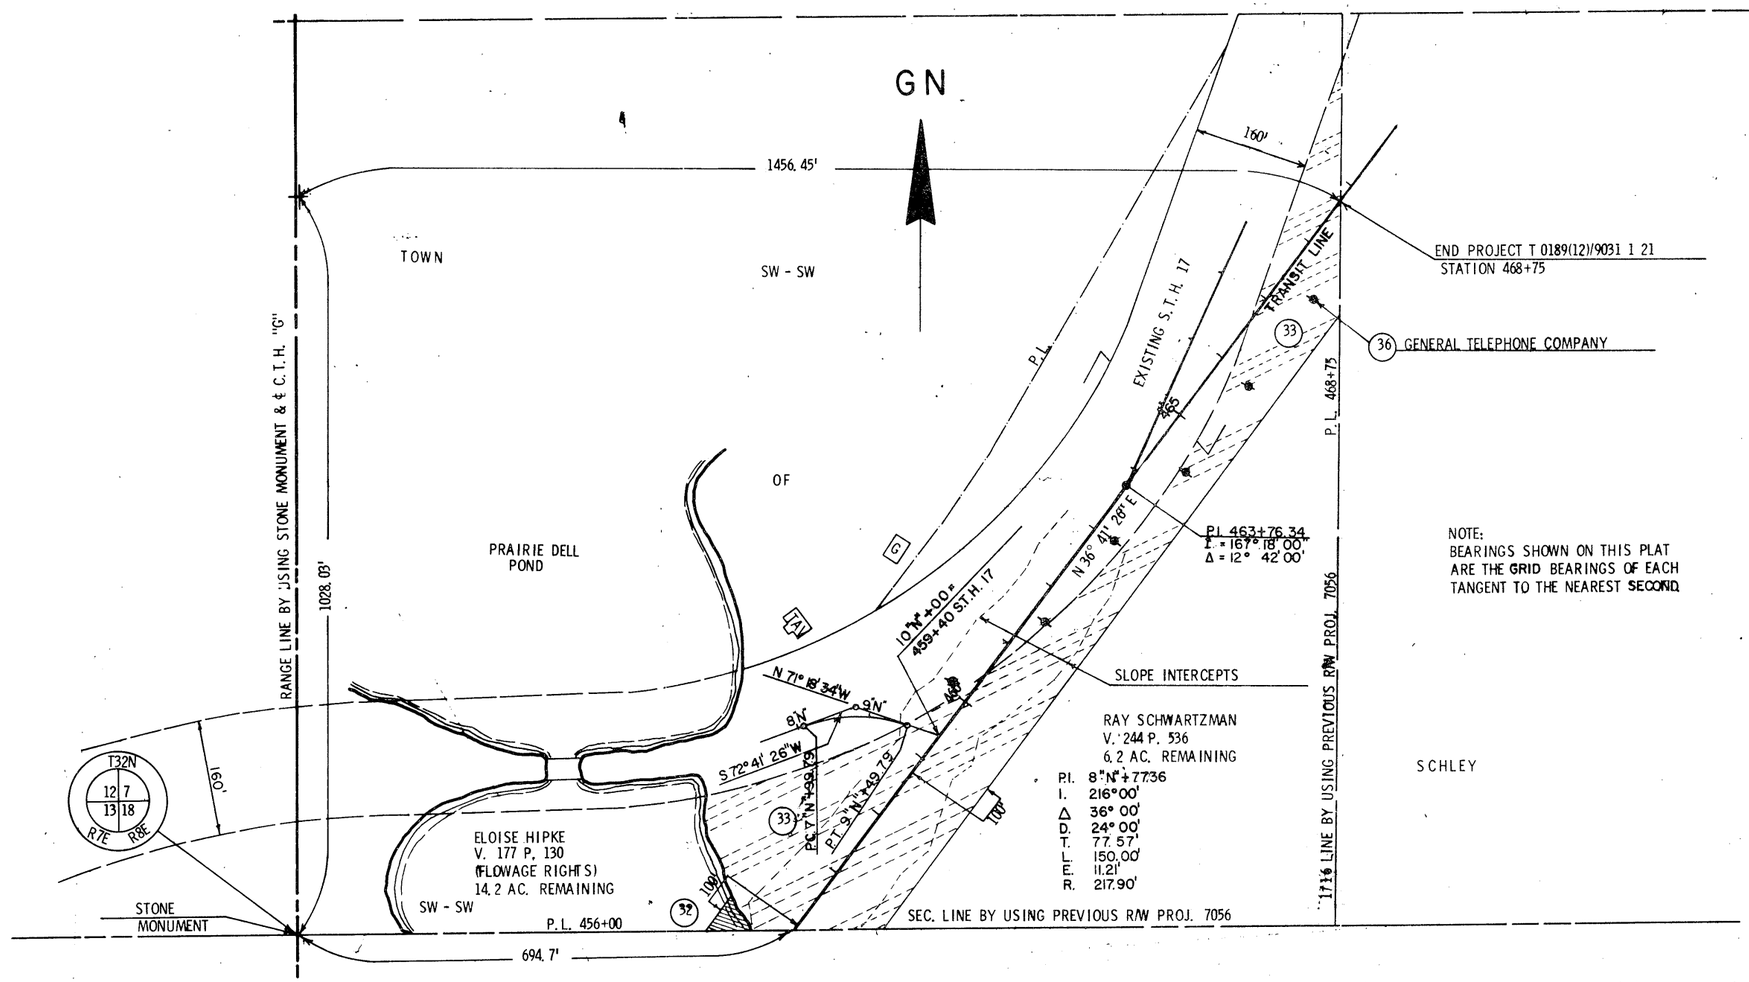
CONST PROJECT 9031-1-70 S0189(2)