STATE PROJECT NUMBER	SHEET NO.
9015-05-70	5

PLAN & PROFILE SHEET
STA. 86+12 - STA. 110+00
S.T.H. 64 LINCOLN COUNTY

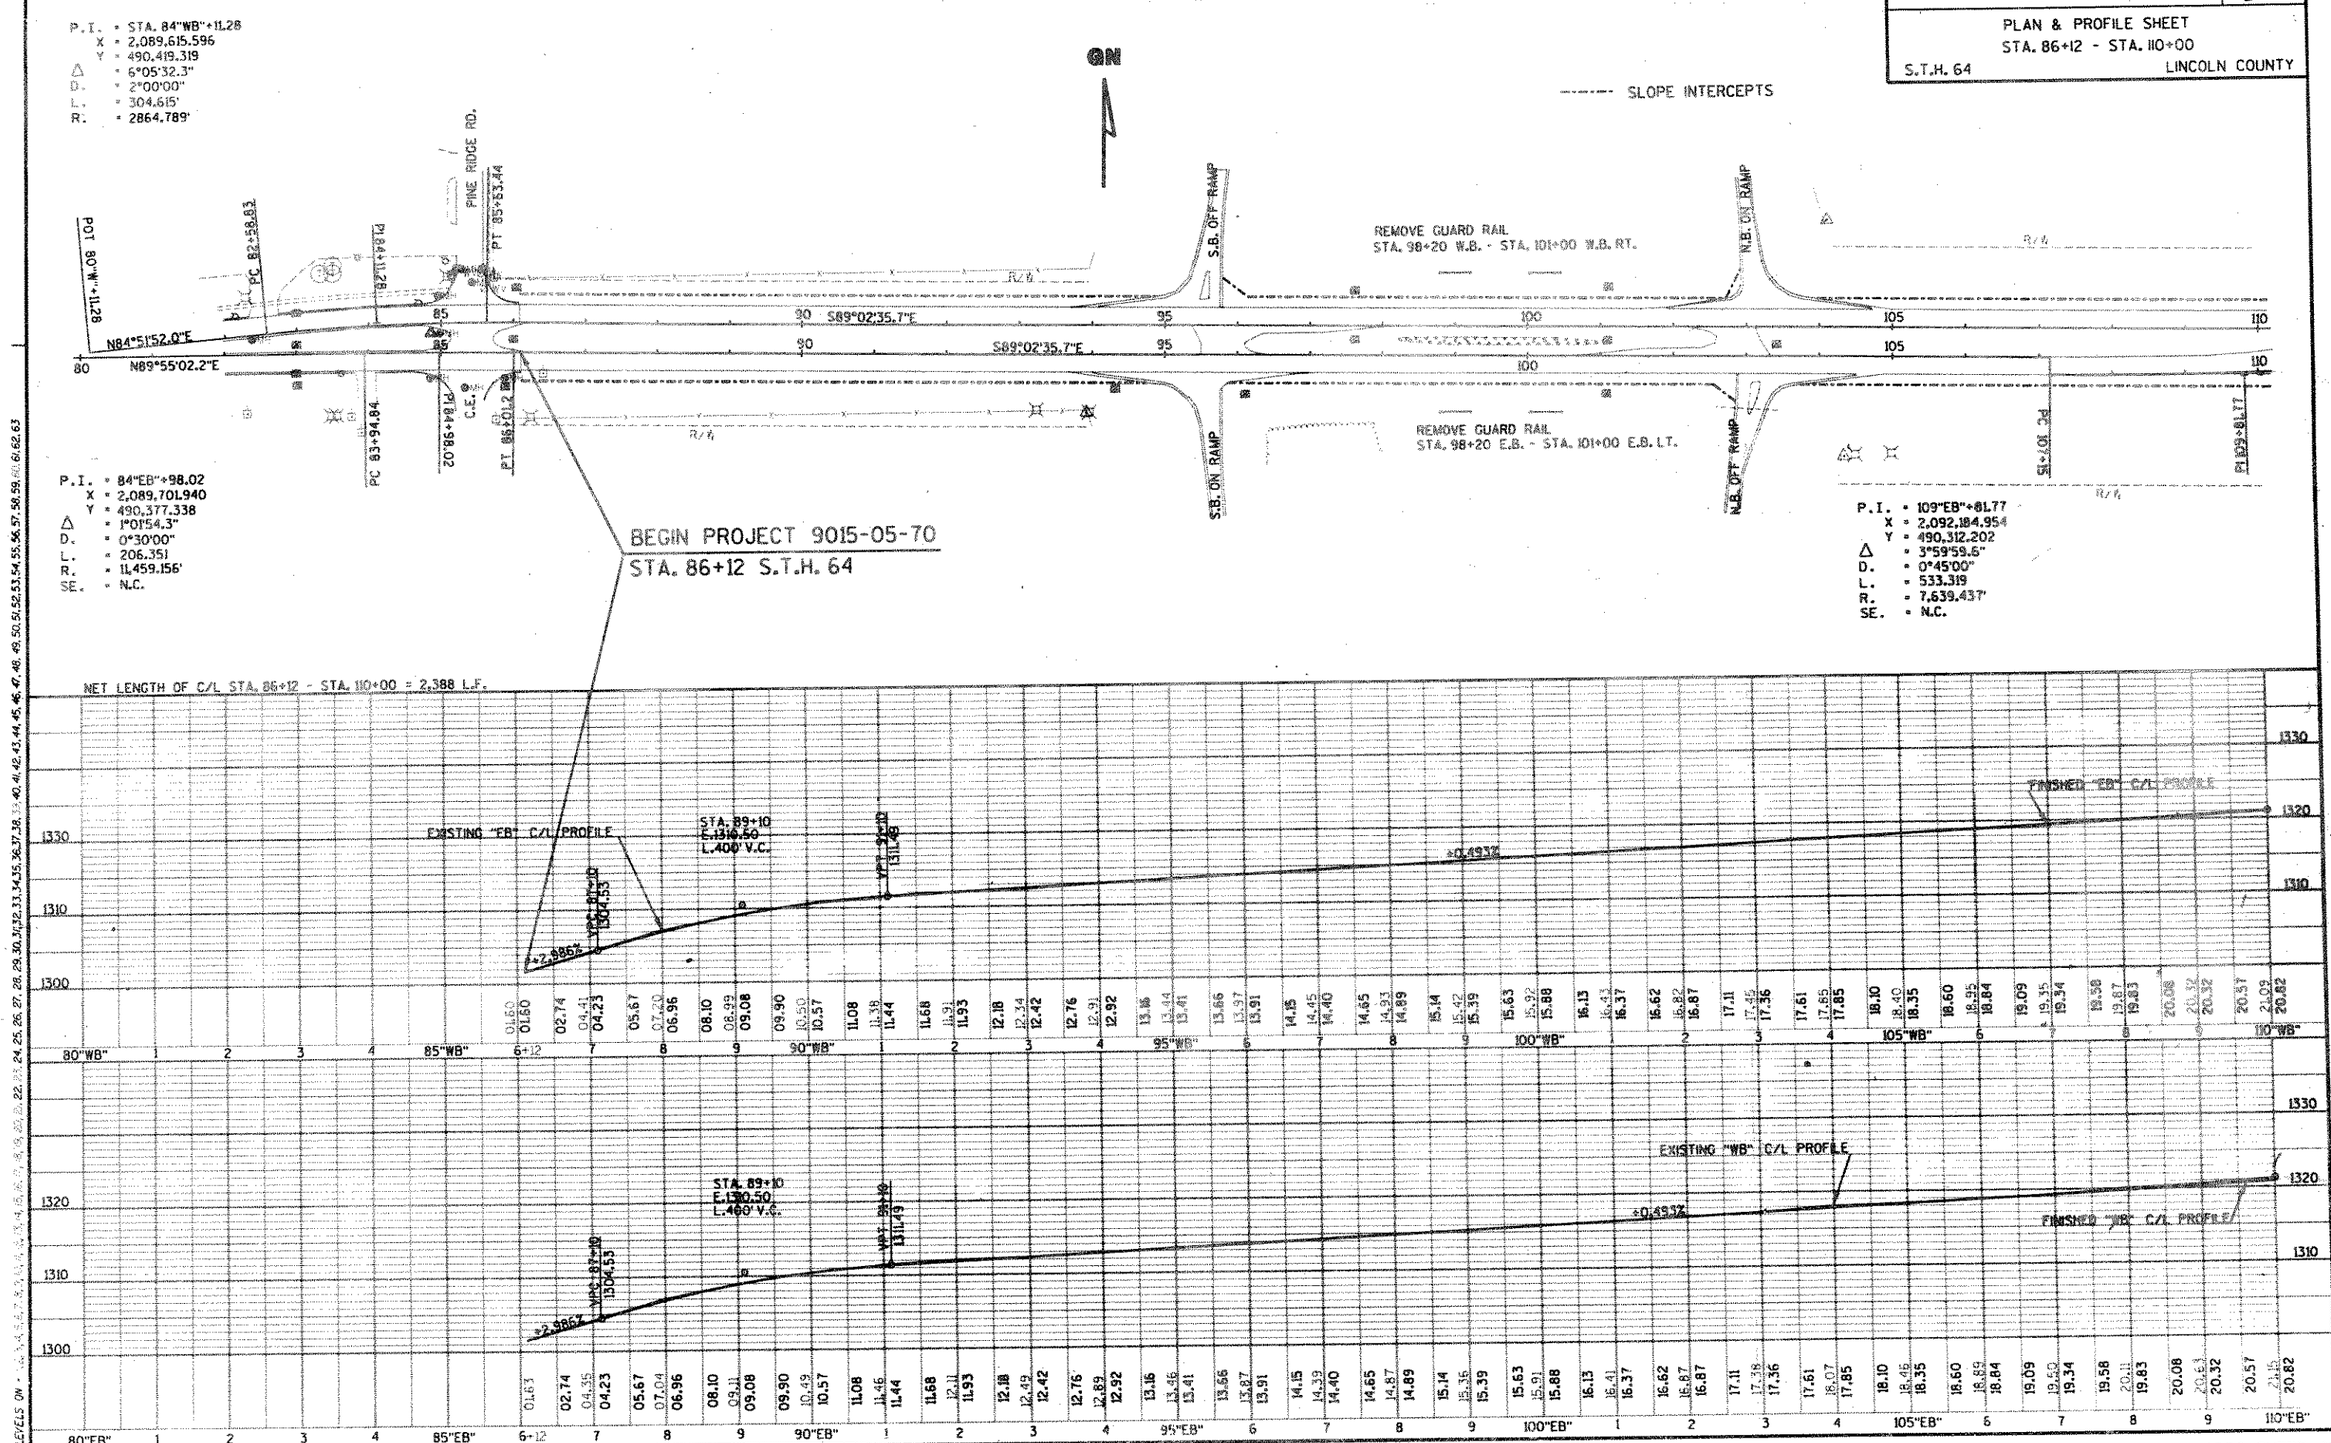

FILE NAME: HDGN:d7 90150500:90150550.dg

WISDOT/CADDS SHEET 40