STATE PROJECT NUMBER	SHEET NO.
9015-03-70	5.7
S.T.H. 64	

PINE RIDGE STANDARD SERVICE STATION

SEE INTERSECTION DETAIL SHEET S.T.H. 64 / PINE RIDGE ROAD

PINE RIVER FARMER'S DAIRY COOPERATIVE

PINE RIDGE ROAD

TO BE REMOVED

P.O.C. 85"WB" + 46.64 = 10"PR" + 52.64
N. 490,411.98
E. 2,089,747.03

LP2-6
LP2-8

"WB" + 79.53
96.98

2" R.S.C. (SPARE)

(EXIST. BIT. PAV'T.)

85°19'38"

85"WB"

P.I. 84"WB" + 14.78

MATCH LINE 84"EB" + 00

BITUMINOUS SHOULDER

85"EB" + 05
20' LT.

85°14'50"

85"EB"

P.I. 85"EB" + 02.51

(EXIST. BIT. OVER CONC. PAV'T.)

"EB" + 74.59
96.15

30" SS EXIST.

P.O.C. 85"EB" + 45.38 =
10"PR" + 11.82
N. 490,370.86
E. 2,089,747.07

GEORGE F. JENSEN

N 0°02'23" E

P.T. 85"WB" + 46.64

STA. 86"WB" + 13.22
END CONC. PAV'T.

"WB" + 13.22
02.05

86"WB"

S 88°52'53" E 87"WB"

P.O.T. 86"WB" + 53.42

BITUMINOUS PAVEMENT MEDIAN CROSSING

STA. 86"EB" + 10.59
END CONC. PAV'T.

P.O.T. 86"EB" + 51.36

86"EB"

87"EB"

S 88°52'53" E

"EB" + 10.59
01.59

P.O.T. 86"SL" + 64.40

2" R.S.C. (SPARE)

P.C. 84"EB" + 37.35

P.E. (GR.) EXIST.

JOHN ROTHLISBERG

P.T. 84"EB" + 10.59

STA. 87"EB" + 37
MATCH EXIST. PAV'T

STA. 87"WB" + 50
MATCH EXIST. PAV'T.

NET REFERENCE LINE LENGTH –
STA. 84"EB" + 00 TO STA. 87"EB" + 37 = 337 L.F.

P.I. 84"WB" + 14.78
N. 490,414.63
E. 2,089,414.97
Δ. - 6°05'32"
D. - 2°00'00"
T. - 152.45'
L. - 304.61'
R. - 2864.79'
S.E. - 0.030 FT./FT.
R.O. - 137.50'

P.I. 85"EB" + 02.51
N. 490,371.91
E. 2,089,703.08
Δ. - 1°05'32"
D. - 0°30'00"
T. - 109.23'
L. - 218.45'
R. - 11459.16'
S.E. - N.C.

* CURB RAMP REQ'D TYPE 2

N

END PROJECT
STA. 87"EB" + 37
N. 490,367.30
E. 2,089,938.68

BENCH MARKS
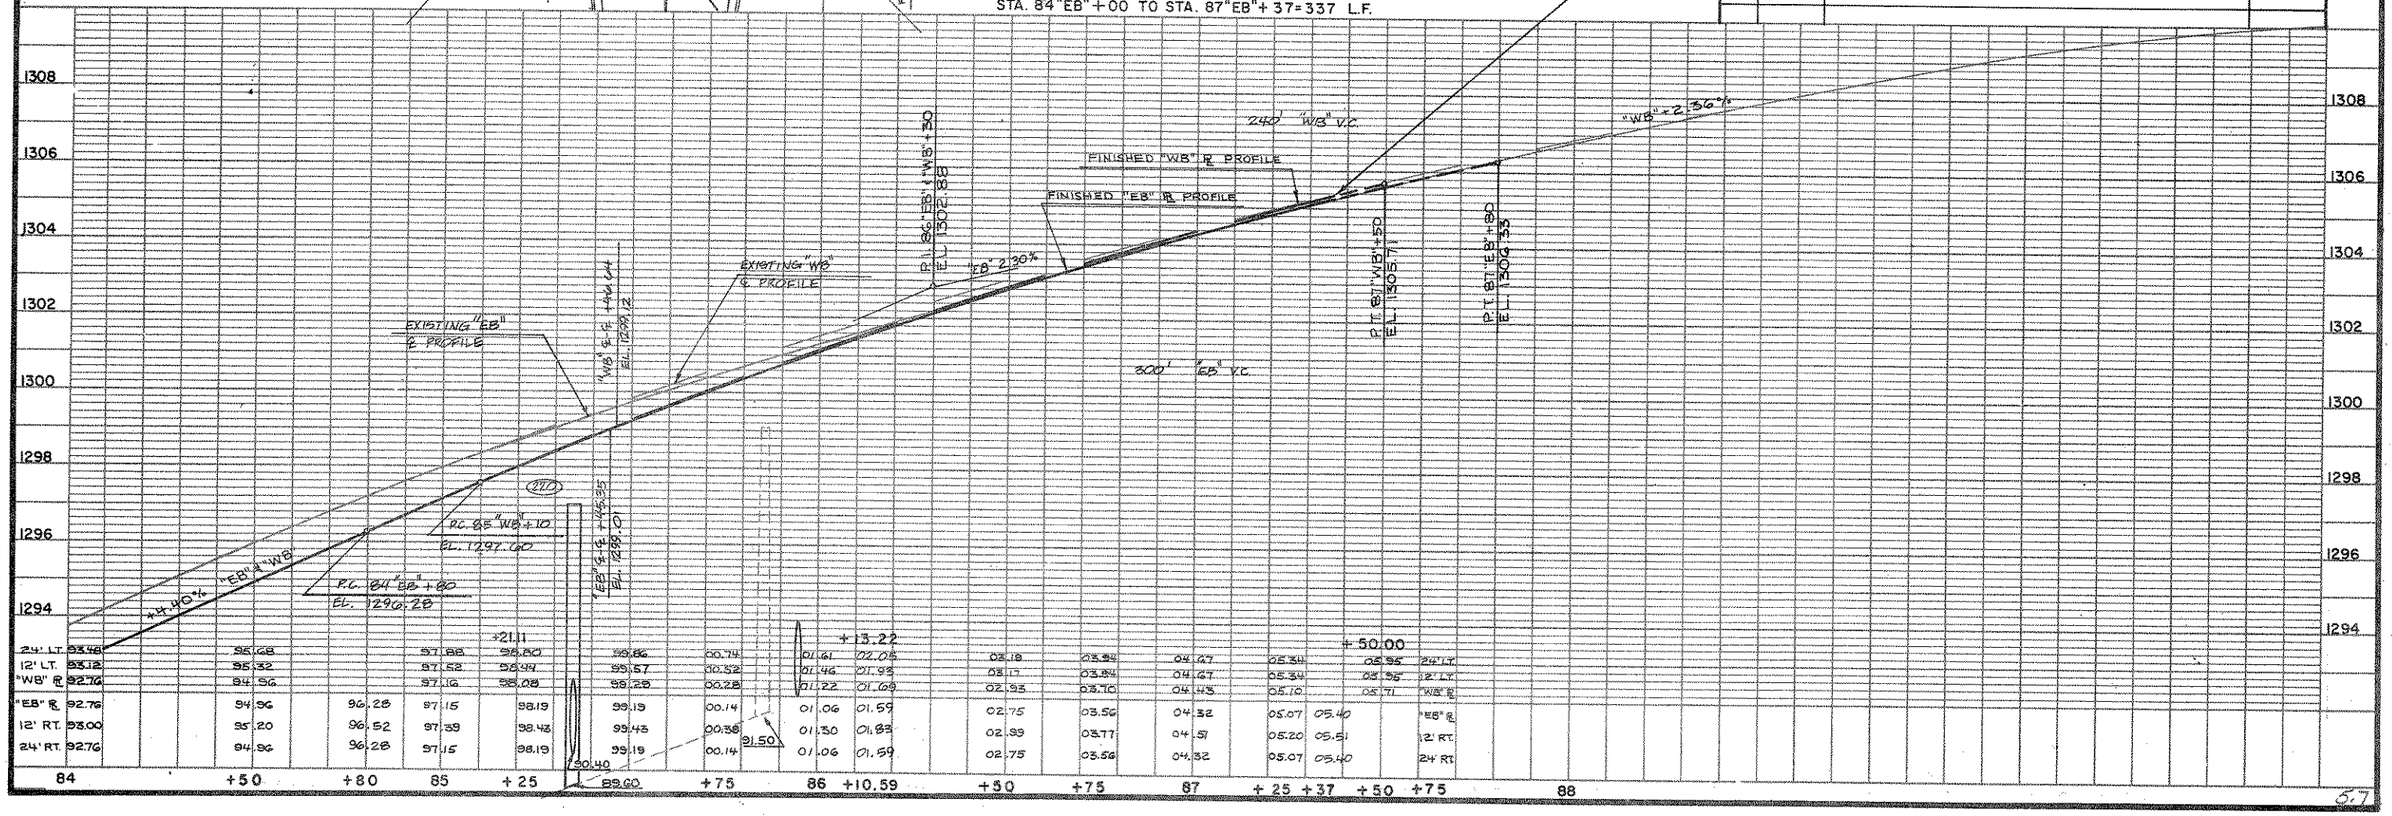
NO.	STA.	DESCRIPTION	ELEV.
4	76+41	RT. FLANGE BOLT ON HYDRANT 40'LT.	1272.38