REVISION DATE	ROUTE	COUNTY	DATE	R/W PROJECT NUMBER	SHEET NUMBER
7-14-93 6-1-94 8-1-96 N.C. 2-20-97 N.C. 7-22-99 N.C. 11-26-01 N.C.	U.S.H. 51	LINCOLN	9-2-92	1176-01-22	4.2
	NOT TO SCALE			FEDERAL PROJECT NUMBER	

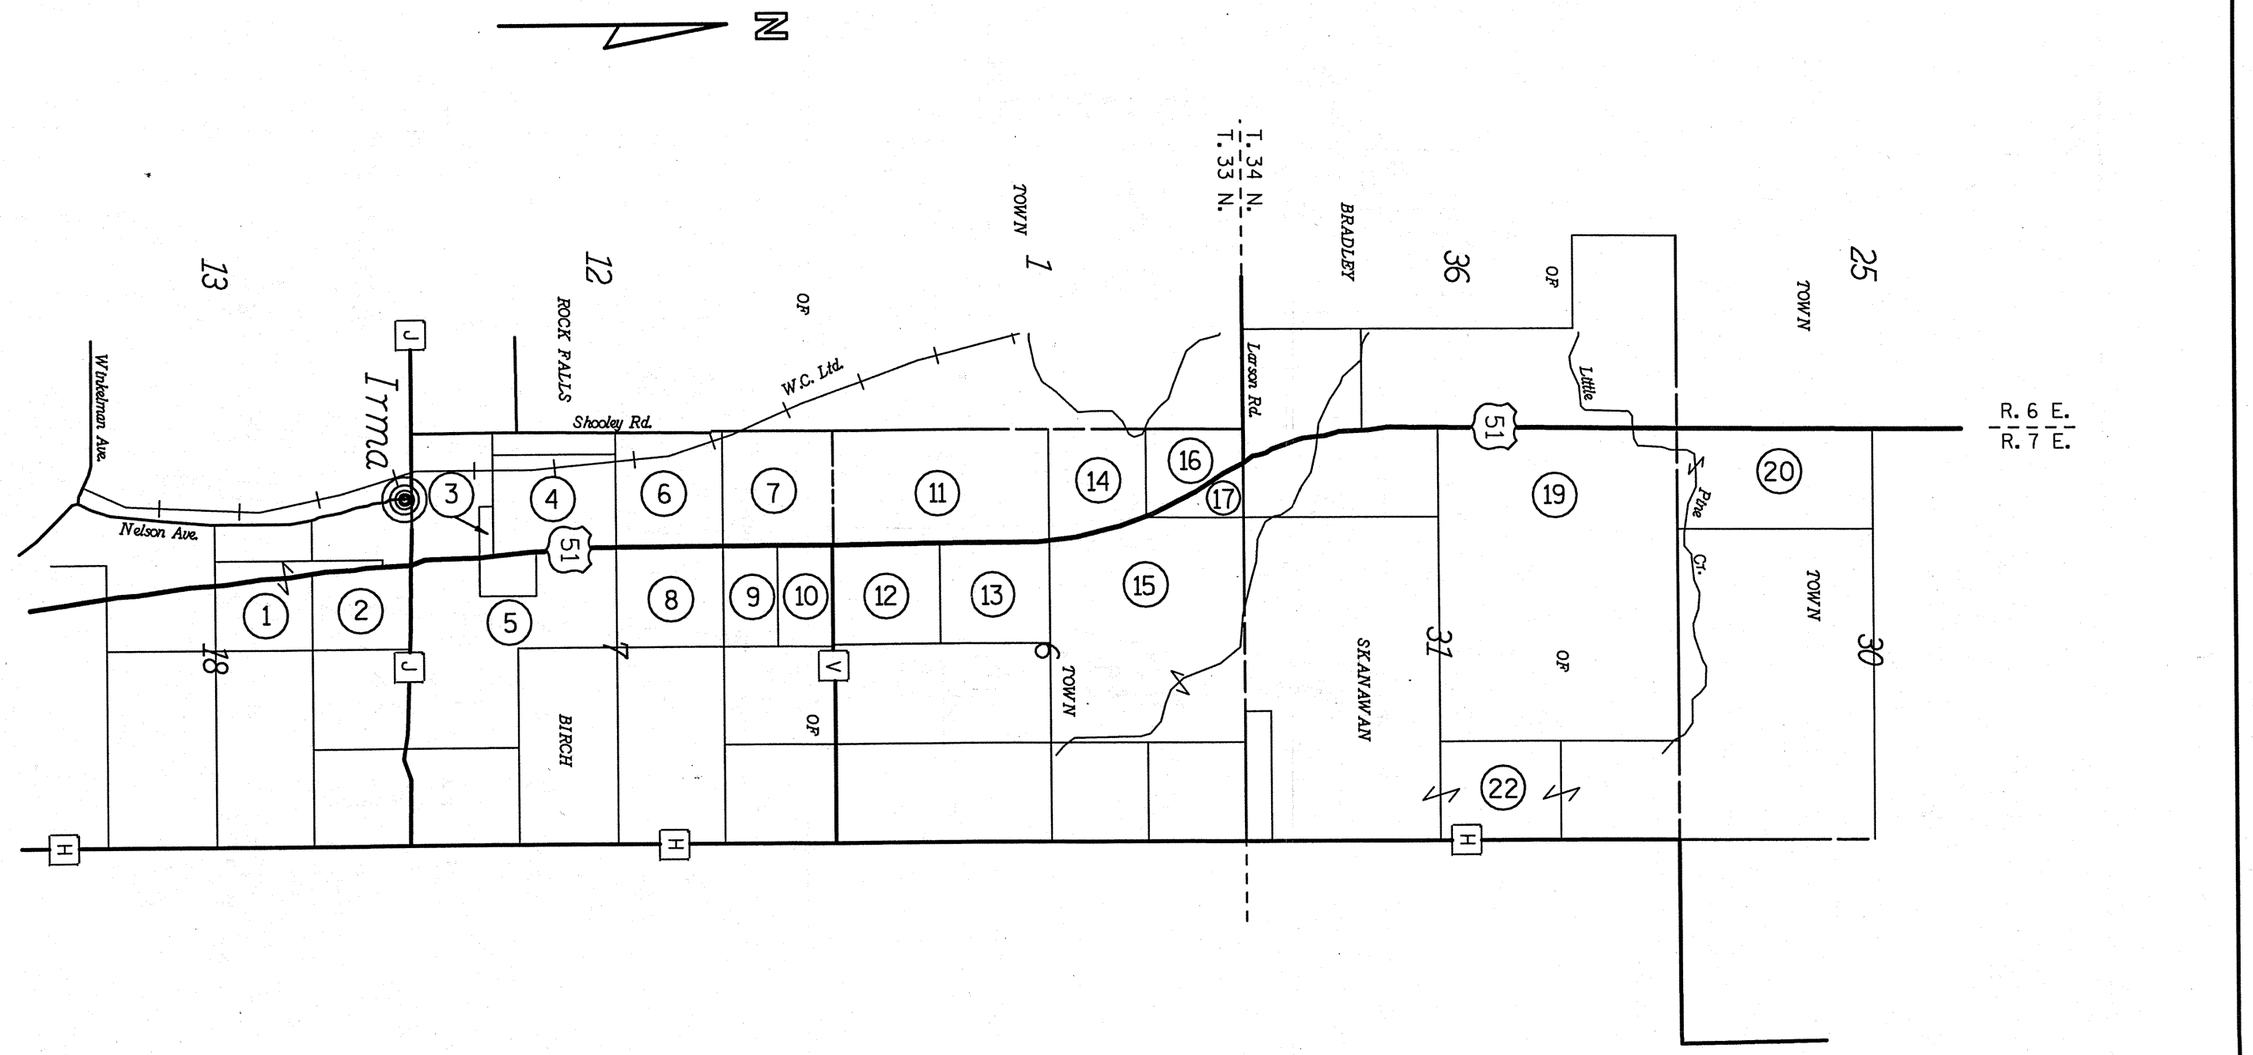

LEVELS ON - 1,2,3,4,5,6,7,8,9,10,11,12,13,14,15,16,17,18,19,20,21,22,23,24,25,26,27,28,29,30,31,32,33,34,35,36,37,38,39,40,41,42,43,44,45,46,47,48,49,50,51,52,53,54,55,56,57,58,59,60,61,62,63

FILE NAME: HDGN:D7 11760:1176LOC.DGN

WISDOT/CADDS SHEET 70