REVISION DATE	ROUTE	COUNTY	DATE	R/W PROJECT NUMBER	SHEET NUMBER
7-14-93 6-1-94 N.C. 8-1-96 N.C. 2-20-97 N.C. 7-22-99 11-26-01 N.C.	U.S.H. 51	LINCOLN	9-2-92	1176-01-22	4.3
	SCALE, FT. 0 100 200	GRID FACTOR 1.000095		FEDERAL PROJECT NUMBER	

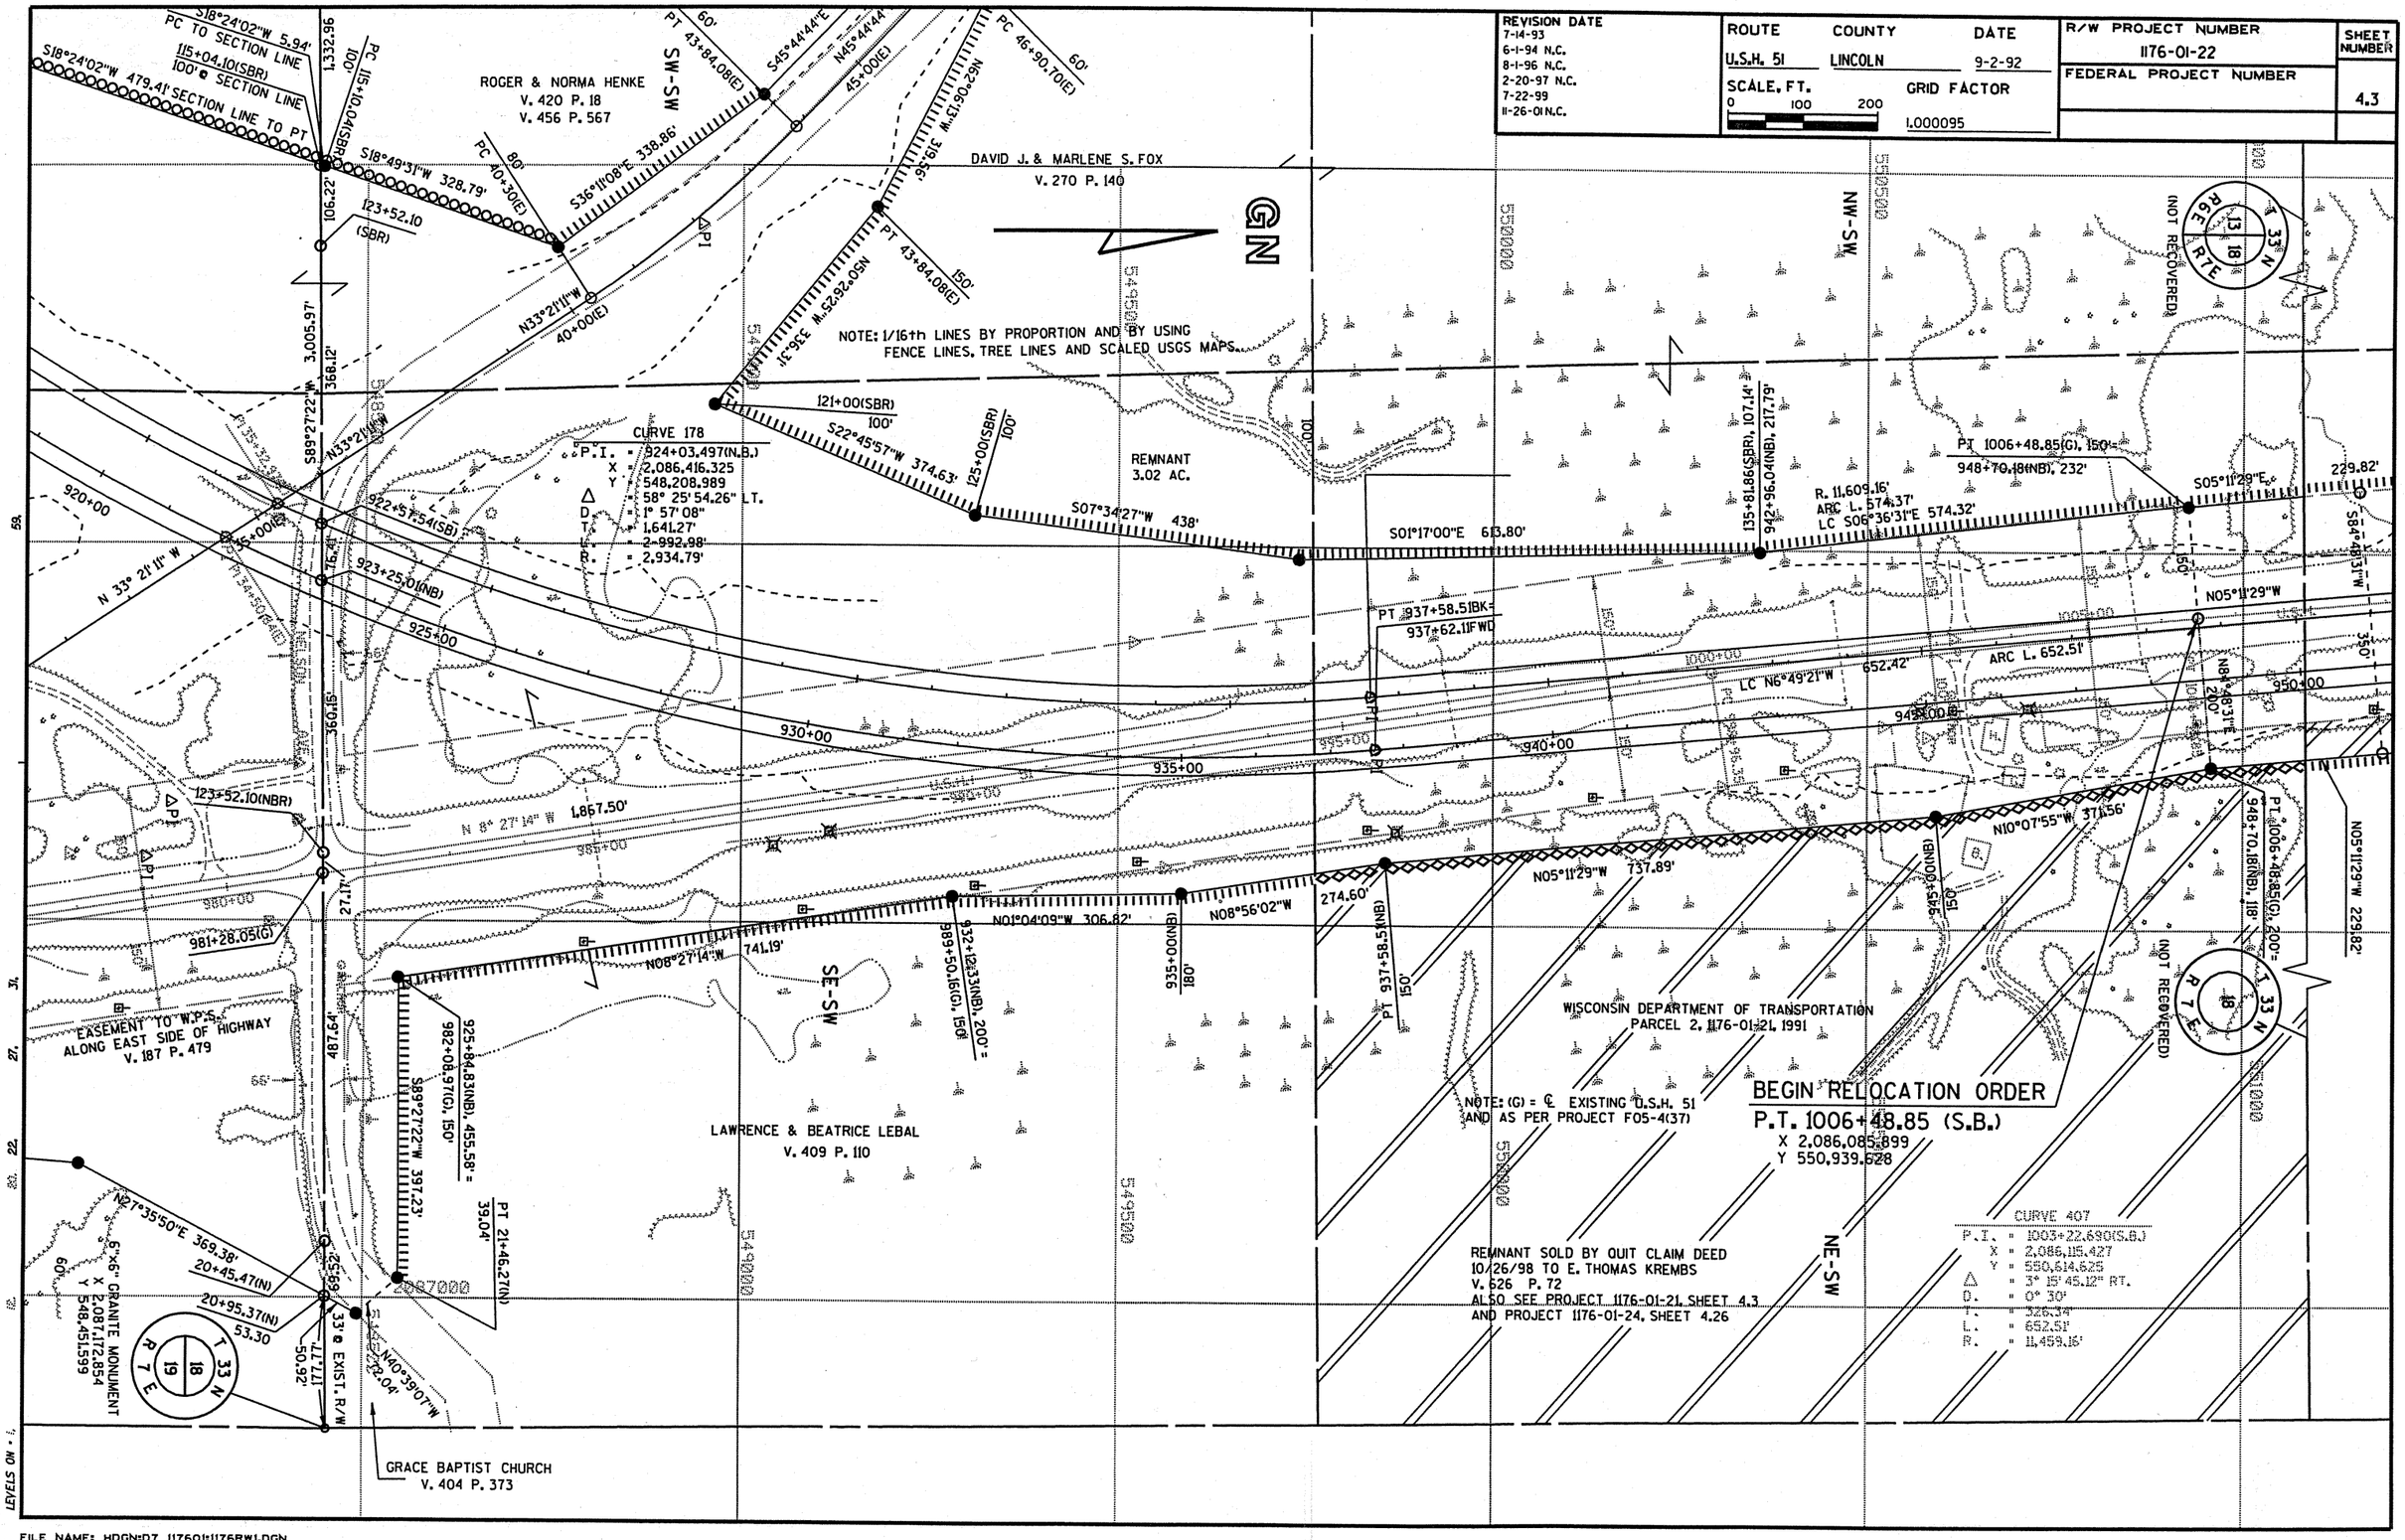

FILE NAME: HDGN:D7 117601:1176RW1.DGN

WISDOT/CADDS SHEET 75