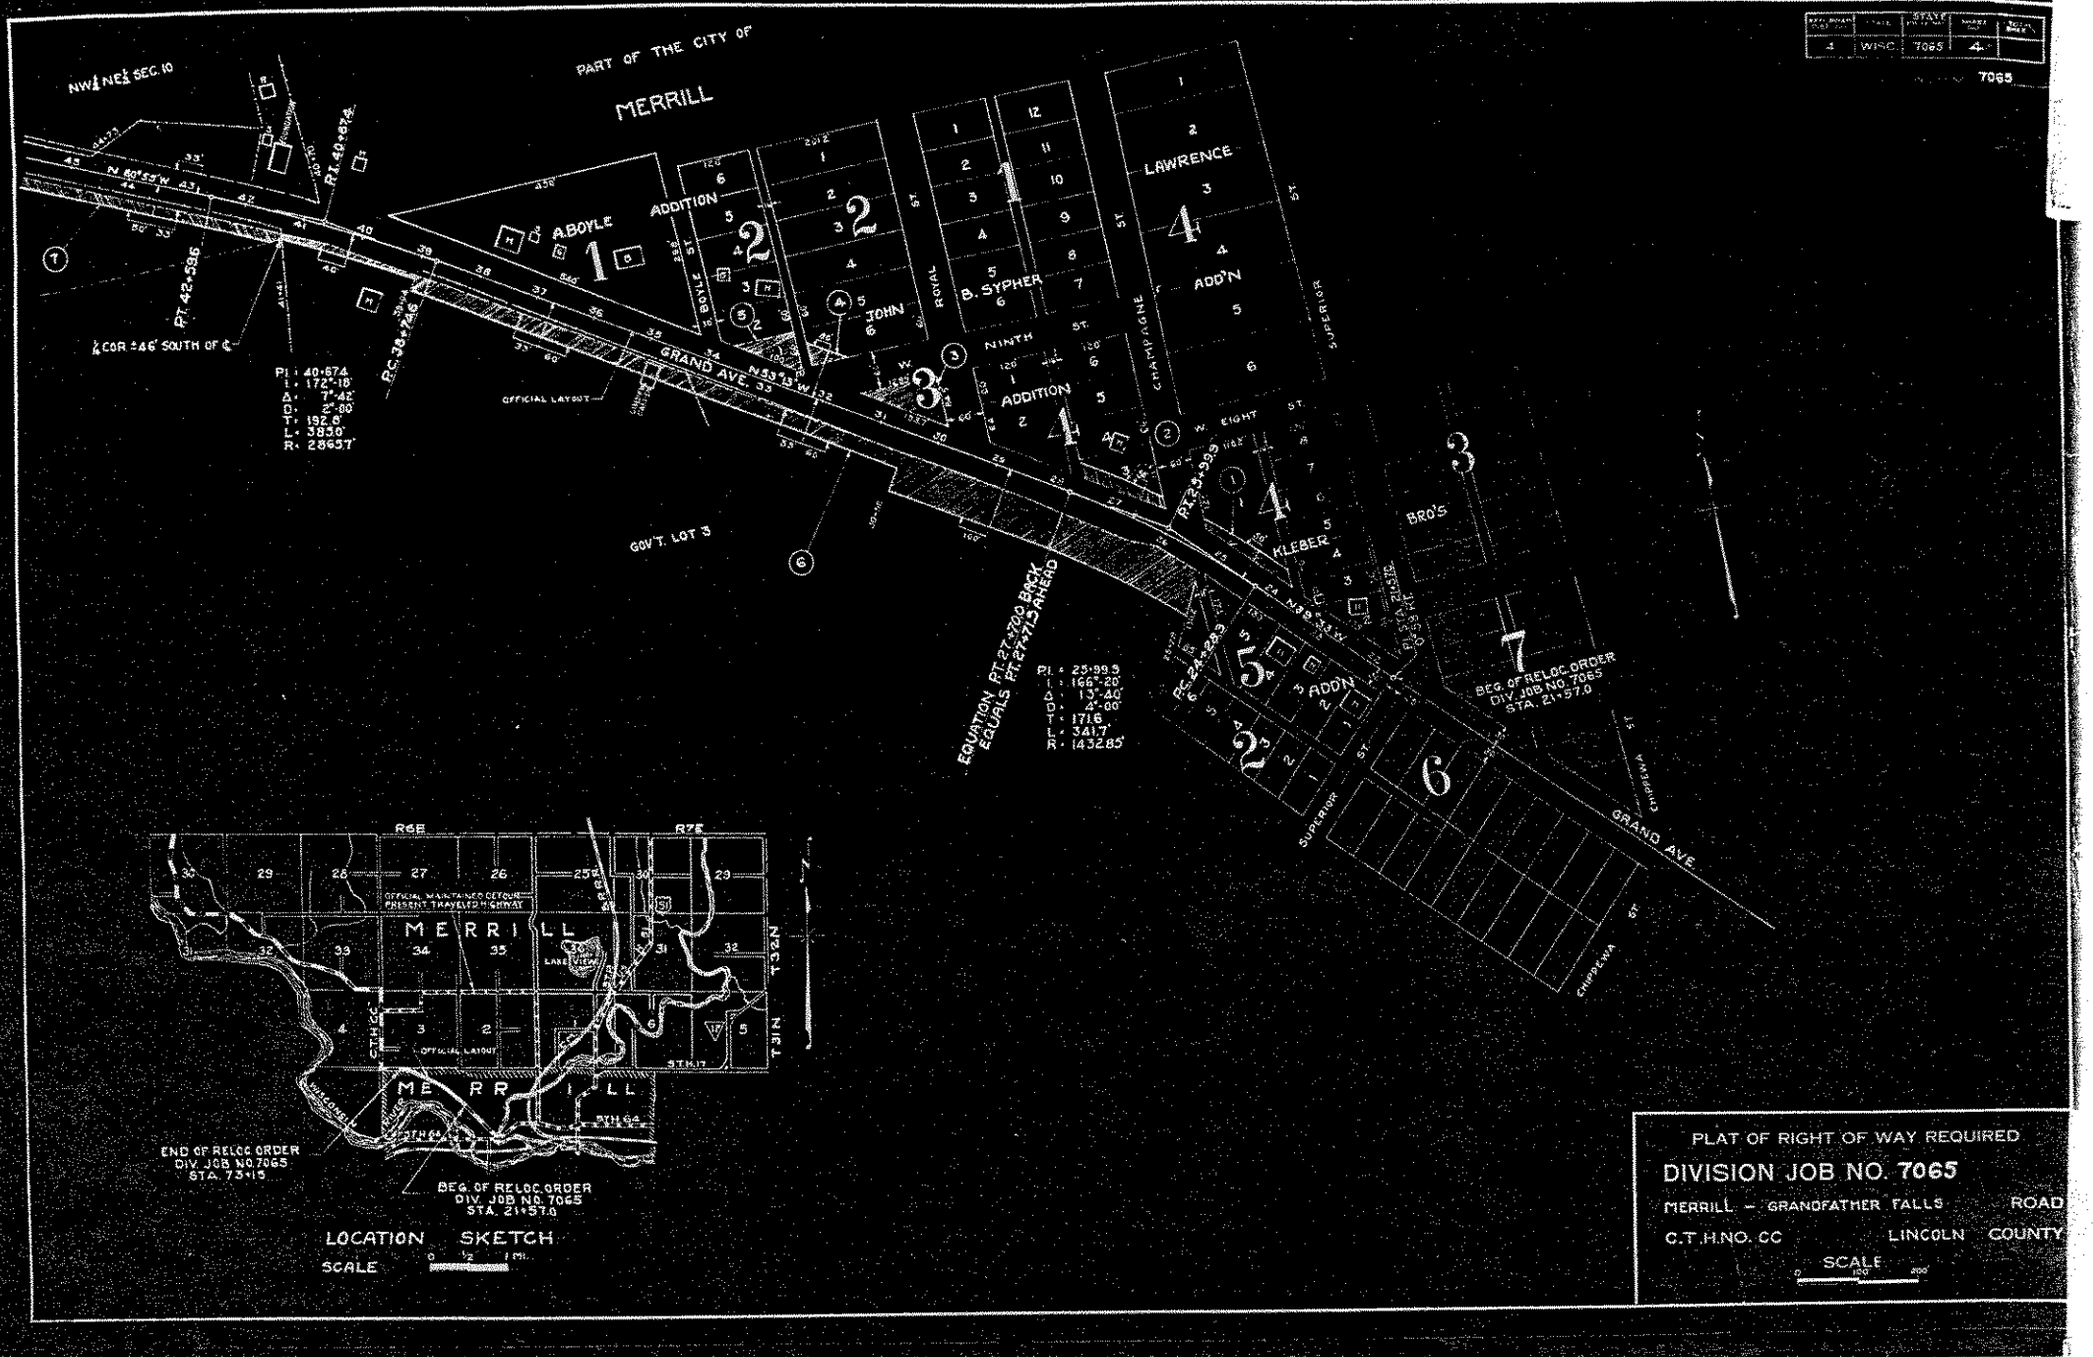
PART OF THE CITY OF
MERRILL
NW¼ NE¼ SEC. 10
A. BOYLE'S ADDITION
B. SYPHER ADDITION
LAWRENCE ADD'N
BRO'S ADDN
GRAND AVE.
NINTH ST.
EIGHTH ST.
ROYAL ST.
CHAMPAIGNE ST.
SUPERIOR ST.
KLEBER ST.
CHIPPEWA ST.
JOHN ST.
BOYLE ST.
GOV'T LOT 3
OFFICIAL LAYOUT
PT. 42+53.6
℄ COR 2.6' SOUTH OF ℄
PC 38+24.6
PI: 40+67.4
I: 172°-18'
Δ: 7°-42'
D: 2°-00'
T: 192.6'
L: 383.6'
R: 2865.7'
PC 23+99.3
I: 166°-20'
Δ: 13°-40'
D: 4°-00'
T: 171.8'
L: 341.7'
R: 1432.85'
EQUATION PT. 27+70.0 BACK EQUALS PT. 27+73 AHEAD
PC 24+28.3
BEG. OF RELOC. ORDER DIV. JOB NO. 7065 STA. 21+57.0
R6E
R7E
T32N
T31N
MERRILL
LAKE VIEW
STH 64
STH 17
OFFICIAL MAINTAINED DETOUR PRESENT TRAVELED HIGHWAY
END OF RELOC. ORDER DIV. JOB NO. 7065 STA. 73+15
BEG. OF RELOC. ORDER DIV. JOB NO. 7065 STA. 21+57.0
LOCATION SKETCH
SCALE 0 ½ 1 MI.
PLAT OF RIGHT OF WAY REQUIRED
DIVISION JOB NO. 7065
MERRILL – GRANDFATHER FALLS ROAD
C.T.H. NO. CC LINCOLN COUNTY
SCALE 0 100' 200'