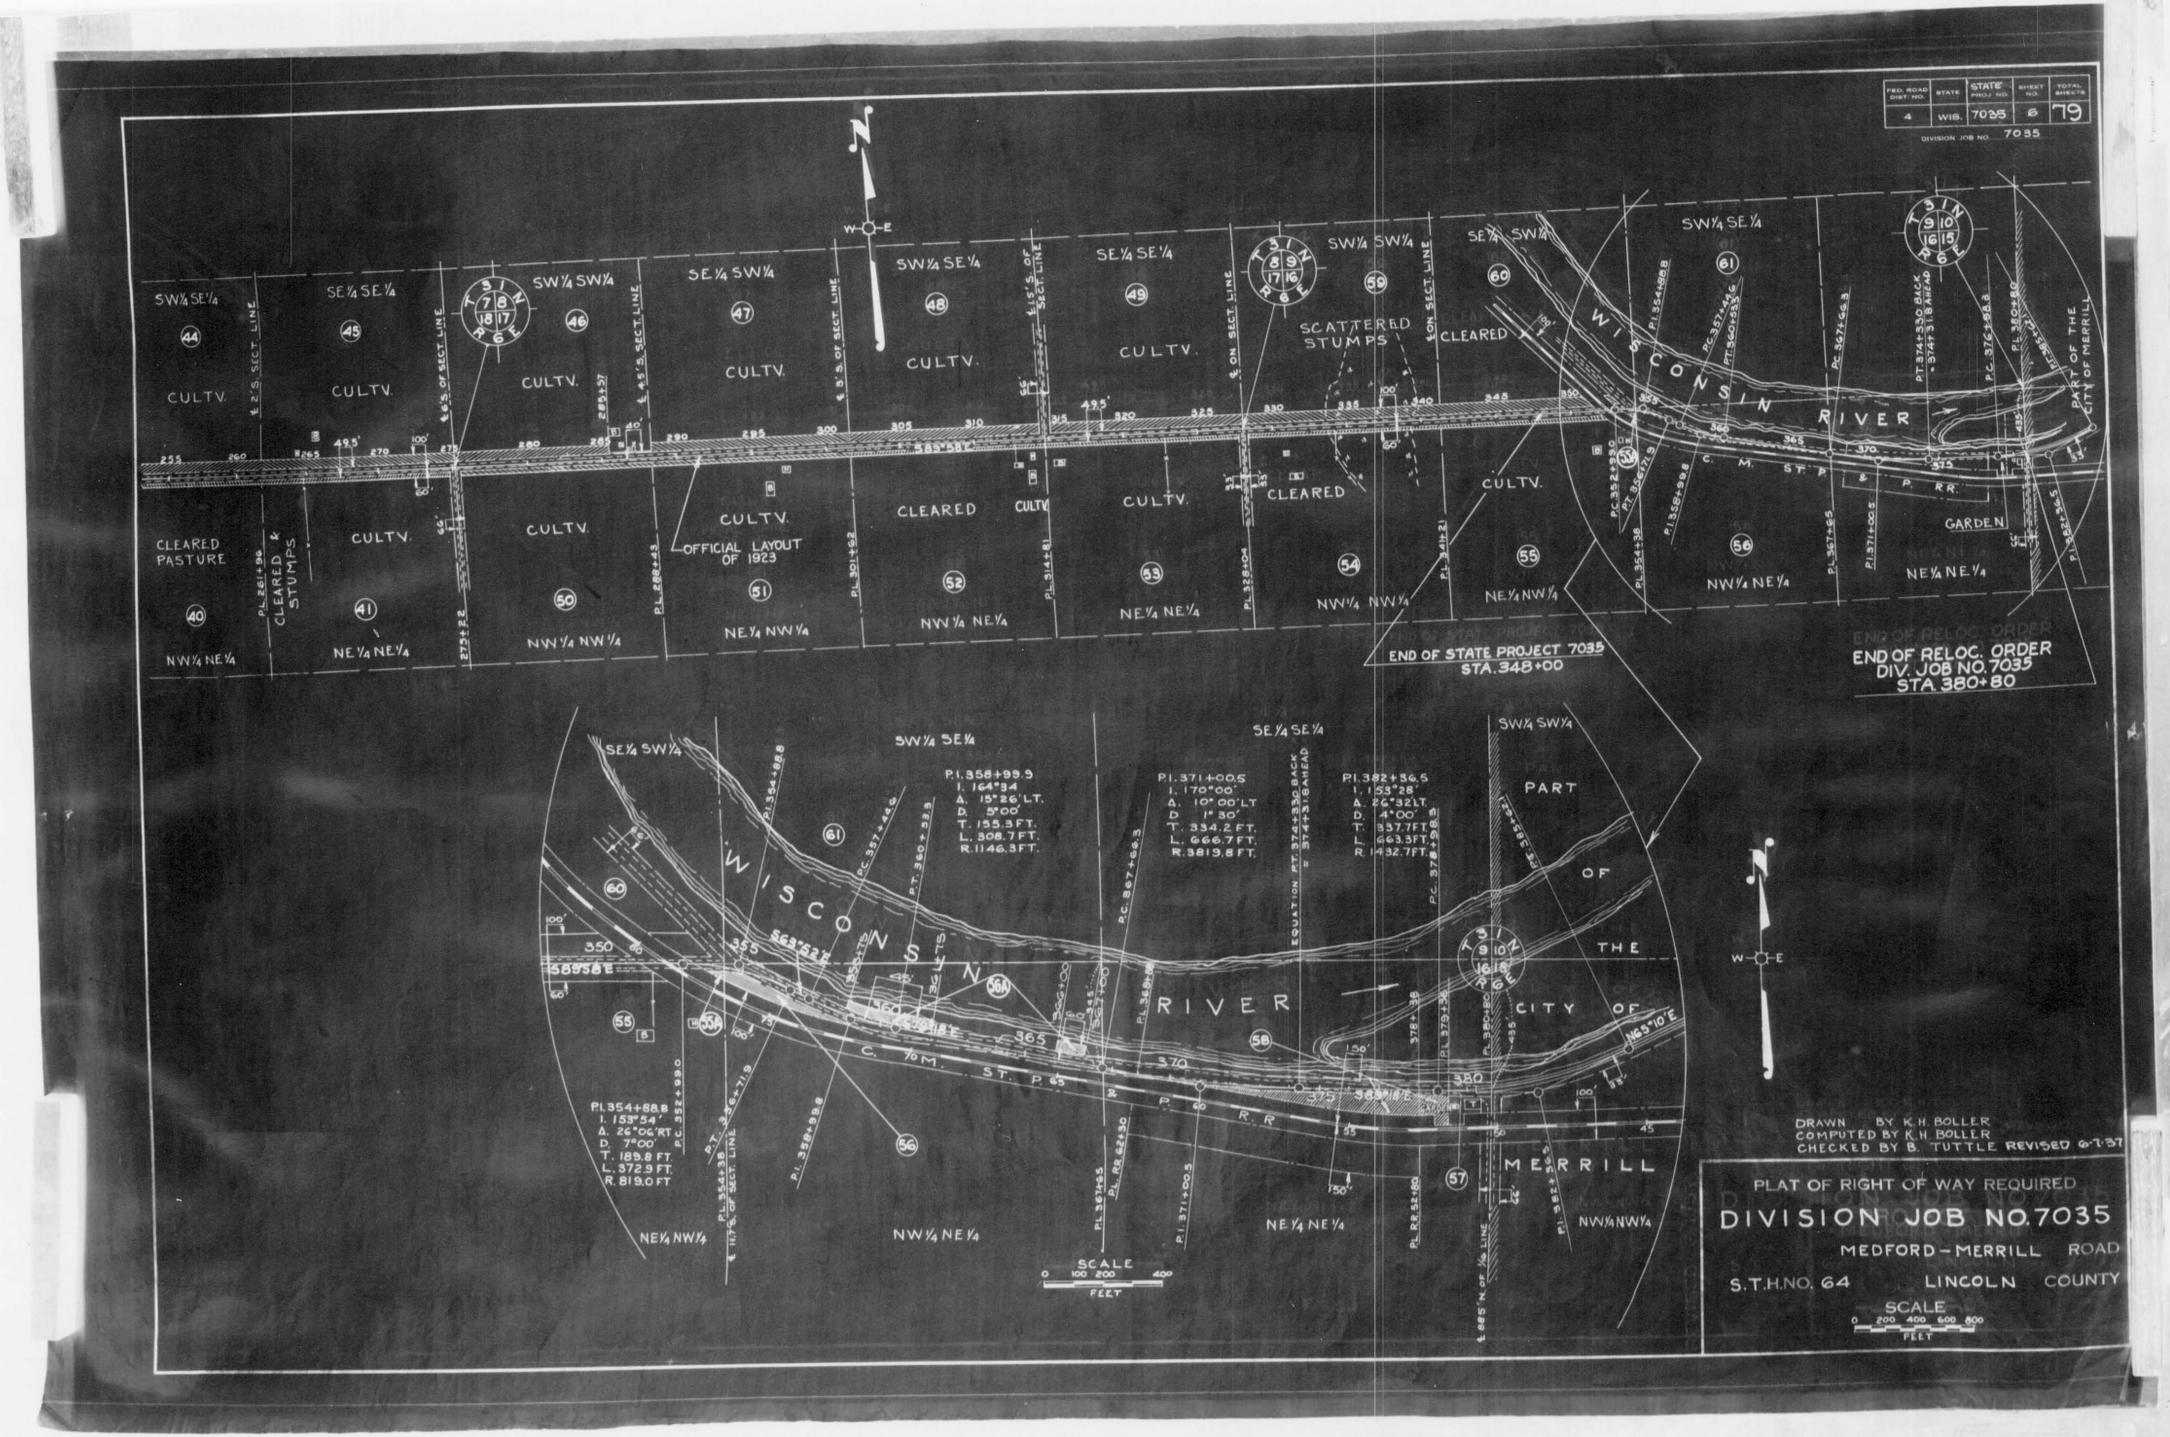
FED. ROAD DIST. NO. 4
STATE WIS.
STATE PROJ. NO. 7035
SHEET NO. 6
TOTAL SHEETS 79
DIVISION JOB NO. 7035
SW¼ SE¼
SE¼ SE¼
SW¼ SW¼
SE¼ SW¼
SW¼ SE¼
SE¼ SE¼
SW¼ SW¼
SE¼ SW¼
SW¼ SE¼
SE¼ SE¼
CULTV.
SCATTERED STUMPS
CLEARED
WISCONSIN RIVER
PART OF THE CITY OF MERRILL
CLEARED PASTURE
CLEARED & STUMPS
OFFICIAL LAYOUT OF 1923
CLEARED
GARDEN
NW¼ NE¼
NE¼ NE¼
NW¼ NW¼
NE¼ NW¼
NW¼ NE¼
NE¼ NE¼
NW¼ NW¼
NE¼ NW¼
NW¼ NE¼
NE¼ NE¼
END OF STATE PROJECT 7035
STA. 348+00
END OF RELOC. ORDER
DIV. JOB NO. 7035
STA. 380+80
P.I. 358+99.9
I. 164°34'
Δ. 15°26' LT.
D. 5°00'
T. 155.3 FT.
L. 308.7 FT.
R. 1146.3 FT.
P.I. 371+00.5
I. 170°00'
Δ. 10°00' LT
D. 1°30'
T. 334.2 FT.
L. 666.7 FT.
R. 3819.8 FT.
P.I. 382+36.5
I. 153°28'
Δ. 26°32' LT
D. 4°00'
T. 337.7 FT.
L. 663.3 FT.
R. 1432.7 FT.
P.I. 354+88.8
I. 153°54'
Δ. 26°06' RT.
D. 7°00'
T. 189.8 FT.
L. 372.9 FT.
R. 819.0 FT
S63°22'E
S88°58'E
N65°10'E
PART OF THE CITY OF MERRILL
SCALE
0 100 200 400
FEET
DRAWN BY K.H. BOLLER
COMPUTED BY K.H. BOLLER
CHECKED BY B. TUTTLE REVISED 6-1-37
PLAT OF RIGHT OF WAY REQUIRED
DIVISION JOB NO. 7035
MEDFORD – MERRILL ROAD
S.T.H. NO. 64 LINCOLN COUNTY
SCALE
0 200 400 600 800
FEET