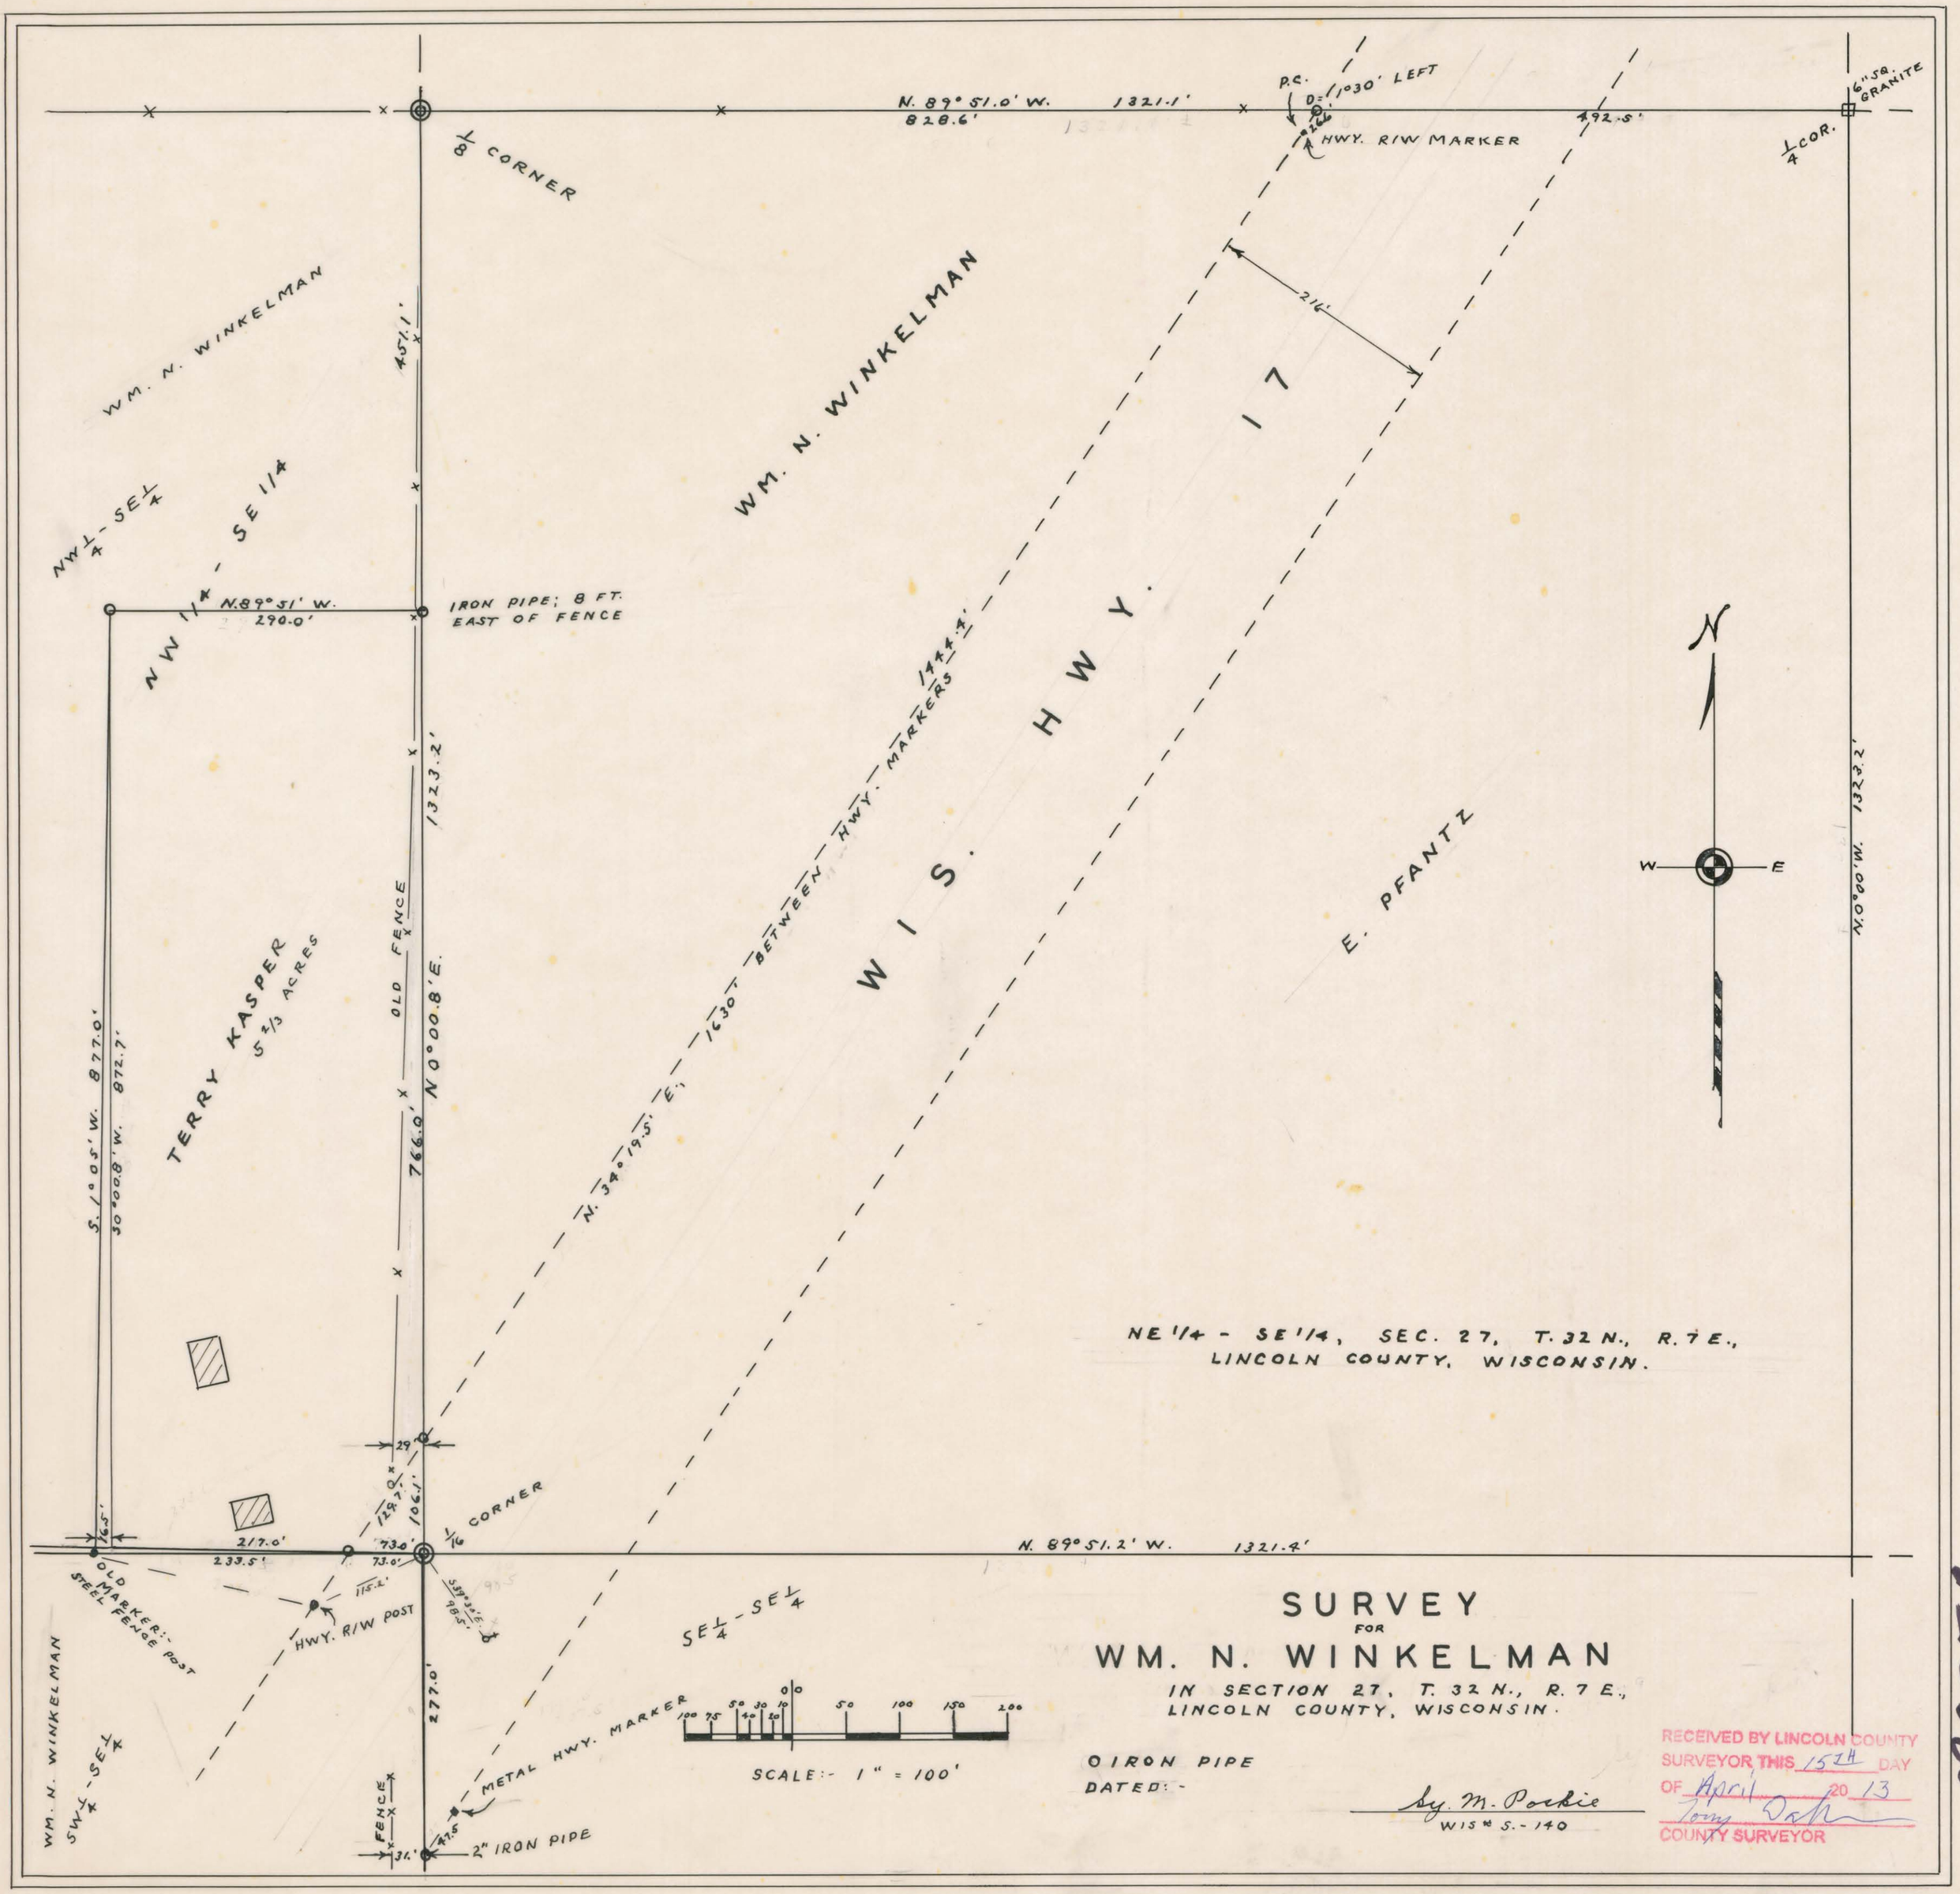
N. 89° 51.0' W.
828.6'
1321.1'
P.C.
D=1°30' LEFT
HWY. R/W MARKER
492.5'
6" SQ. GRANITE
1/4 COR.
1/8 CORNER
WM. N. WINKELMAN
WM. N. WINKELMAN
451.1'
216'
NW 1/4 - SE 1/4
NW 1/4 - SE 1/4
N.89° 51' W.
290.0'
IRON PIPE; 8 FT. EAST OF FENCE
1444.4'
1630' BETWEEN HWY. MARKERS
N. 34° 19.5' E.
WIS. HWY. 17
E. PFANTZ
N
W
E
1323.2'
N.0°00'W. 1323.2'
TERRY KASPER
5 2/3 ACRES
OLD FENCE
N 0°00.8' E.
766.0'
S. 1°05' W. 877.0'
S0°00.8' W. 872.7'
NE 1/4 - SE 1/4, SEC. 27, T. 32 N., R. 7 E.,
LINCOLN COUNTY, WISCONSIN.
29'
129.7'
106.1'
1/16 CORNER
217.0'
233.5'
73.0'
73.0'
115.2'
N. 89° 51.2' W.
1321.4'
OLD MARKER:- STEEL FENCE POST
HWY. R/W POST
SE 1/4 - SE 1/4
277.0'
METAL HWY. MARKER
SCALE:- 1" = 100'
WM. N. WINKELMAN
SW 1/4 - SE 1/4
FENCE
2" IRON PIPE
31.'
47.5
SURVEY
FOR
WM. N. WINKELMAN
IN SECTION 27, T. 32 N., R. 7 E.,
LINCOLN COUNTY, WISCONSIN.
O IRON PIPE
DATED:-
Sy. M. Pockie
WIS# S.-140
RECEIVED BY LINCOLN COUNTY SURVEYOR THIS 15TH DAY OF April 20 13
COUNTY SURVEYOR
M625A