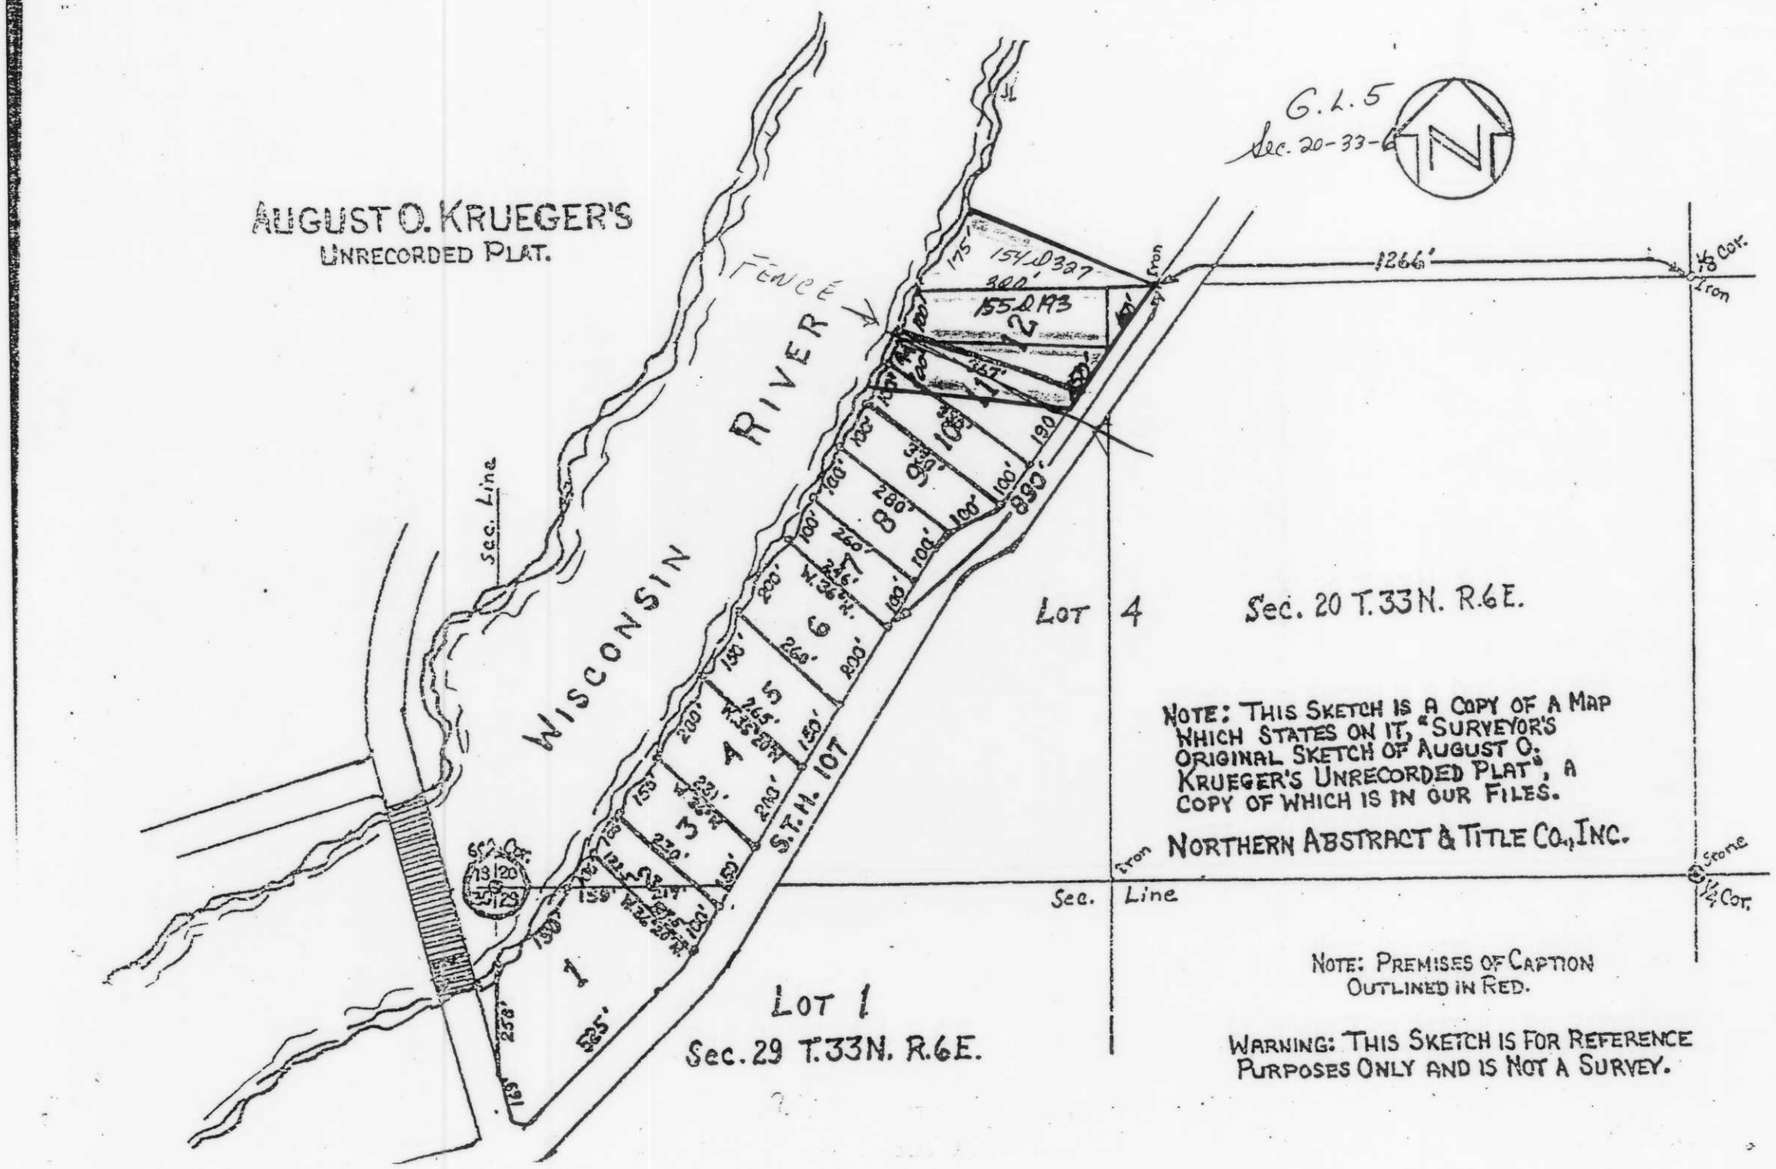
AUGUST O. KRUEGER'S
UNRECORDED PLAT.
FENCE
RIVER
WISCONSIN
Sec. Line
G.L.5
Sec. 20-33-6
N
175'
154.0327
300'
155.0193
1266'
Iron
1/8 Cor.
Iron
2
1
100'
95'
190'
100'
890'
8
280'
100'
100'
6
269'
800'
5
245'
W. 35 20' W.
200'
150'
4
150'
200'
3
230'
S. 89° 17' W.
S.T.H. 107
Sec. 13 T. 33 N. R. 6 E.
Sec. 29 T. 33 N. R. 6 E.
1
525'
258'
181'
LOT 4
Sec. 20 T. 33 N. R. 6 E.
NOTE: THIS SKETCH IS A COPY OF A MAP WHICH STATES ON IT, "SURVEYOR'S ORIGINAL SKETCH OF AUGUST O. KRUEGER'S UNRECORDED PLAT", A COPY OF WHICH IS IN OUR FILES.
From NORTHERN ABSTRACT & TITLE CO., INC.
Sec. Line
George
1/4 Cor.
NOTE: PREMISES OF CAPTION OUTLINED IN RED.
WARNING: THIS SKETCH IS FOR REFERENCE PURPOSES ONLY AND IS NOT A SURVEY.
LOT 1
Sec. 29 T. 33 N. R. 6 E.

S124A