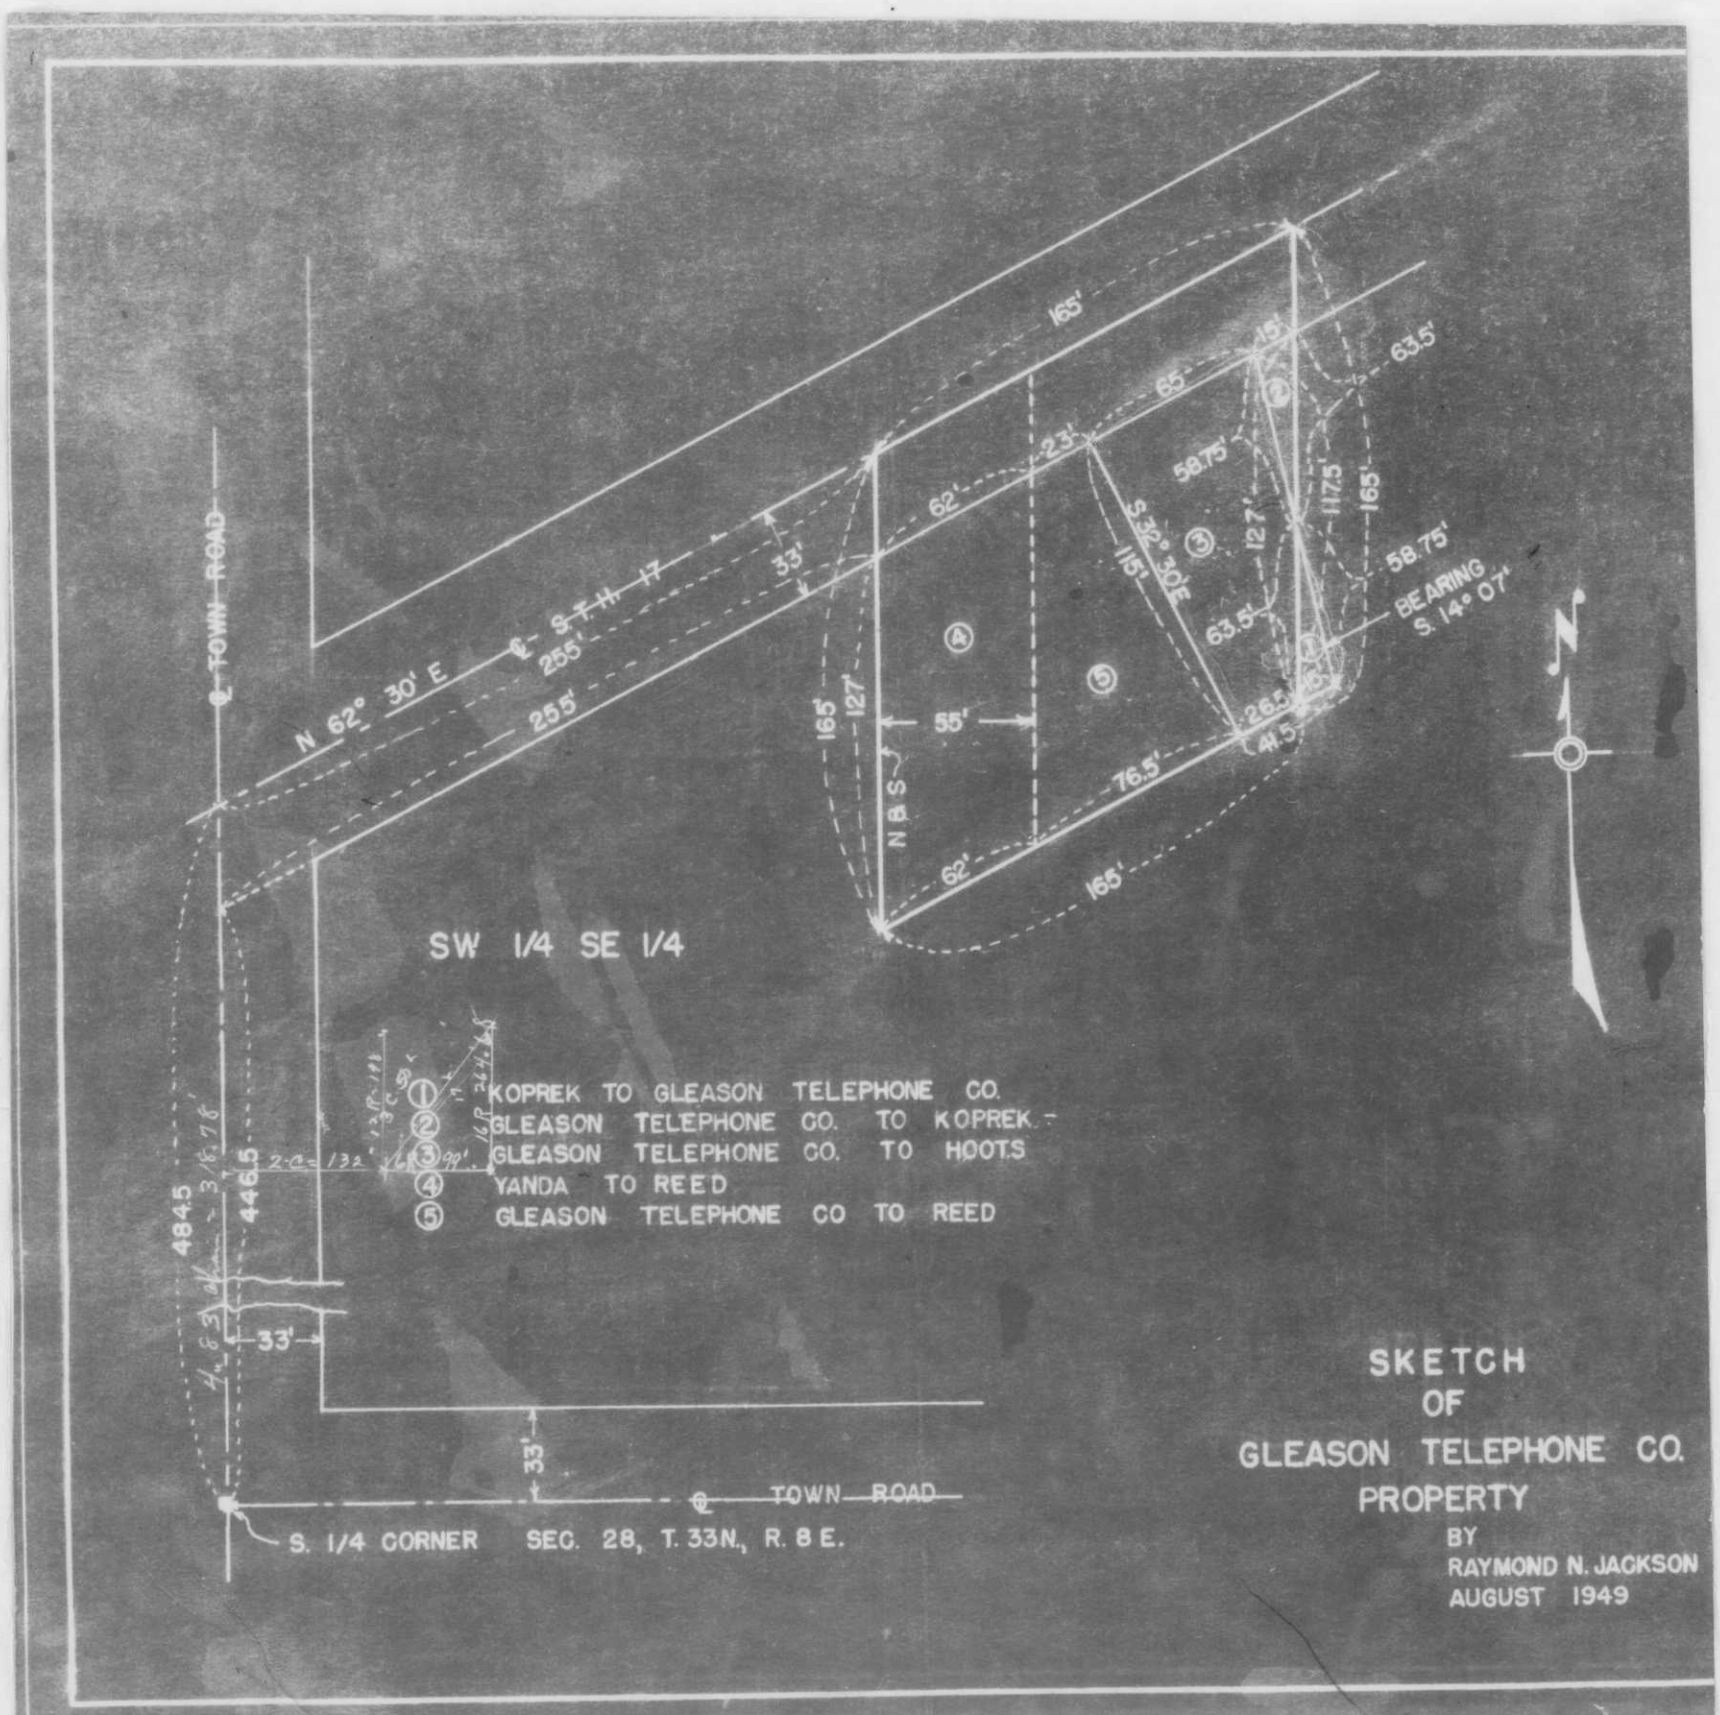
165'
65'
15'
63.5'
58.75'
117.5'
165'
58.75'
BEARING
S. 14° 07'
63.5'
26.5'
41.5'
76.5'
62'
165'
55'
165'
127'
115'
S 32° 30' E
127'
23'
62'
33'
N 62° 30' E
255'
255'
TOWN ROAD
N
S
SW 1/4 SE 1/4
KOPREK TO GLEASON TELEPHONE CO.
GLEASON TELEPHONE CO. TO KOPREK
GLEASON TELEPHONE CO. TO HOOTS
YANDA TO REED
GLEASON TELEPHONE CO TO REED
4845
4465
33'
33'
TOWN ROAD
S. 1/4 CORNER SEC. 28, T. 33N., R. 8 E.
SKETCH
OF
GLEASON TELEPHONE CO.
PROPERTY
BY
RAYMOND N. JACKSON
AUGUST 1949

S:3

A